









Diagrama de uma seção transversal de uma estrada com camadas de pavimento e drenagem. O diagrama mostra as seguintes camadas e componentes:


- PAVIMENTO EM T.S.D.** (Pavimento em Teto e Solado): A camada superior de pavimento, com uma espessura de $ESP. = 0,20m$.
- SUB-BASE ESP. = 0,15m**: A camada intermediária de sub-base, com uma espessura de $ESP. = 0,15m$.
- REGULARIZAÇÃO DO SUBLEITO**: A camada inferior de regularização do subleito.
- MEIO-FIO DE CONCRETO**: O meio-fio de concreto que delimita a pista.
- VARIÁVEL**: Indica a largura variável da pista.
- 1%**: Indica a inclinação transversal da pista.

O diagrama ilustra as fases de execução do TSD (Penetração invertida) em três etapas:

- 1ª - agredido**: A primeira etapa mostra a aplicação de uma camada de concreto agredido (representada por pedras cinzas) sobre a base existente.
- 2ª - ligante**: A segunda etapa mostra a aplicação de uma camada de ligante (representada por pedras cinzas) sobre a primeira camada.
- 3ª - após compactação**: A terceira etapa mostra a compactação da mistura, resultando em uma camada homogênea e densa.




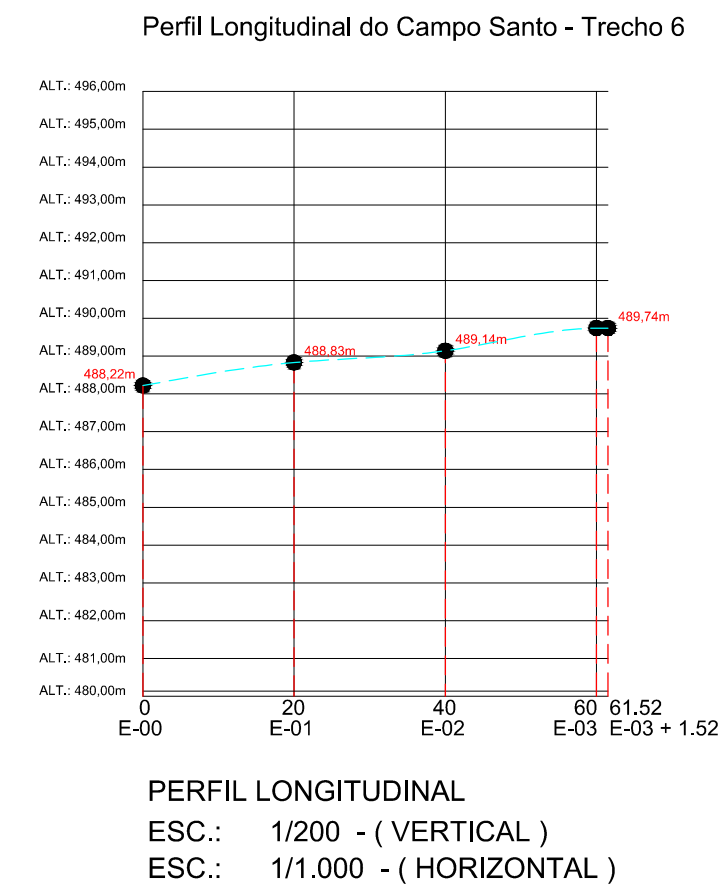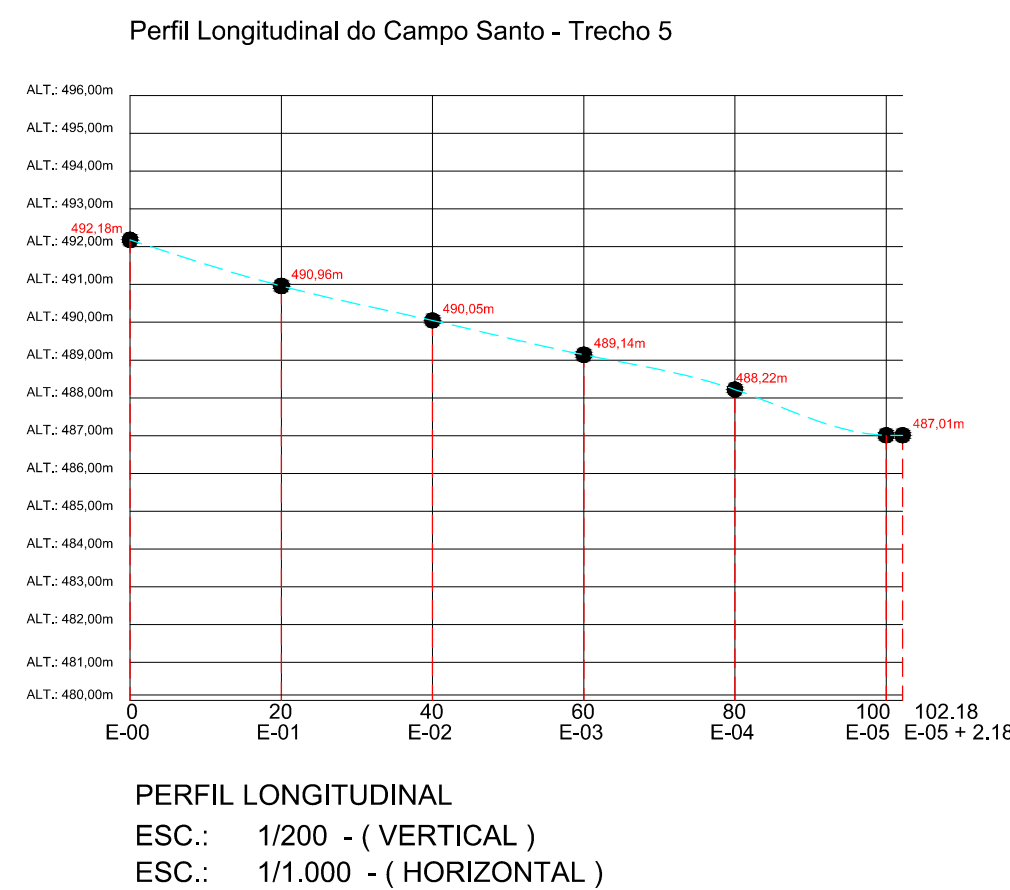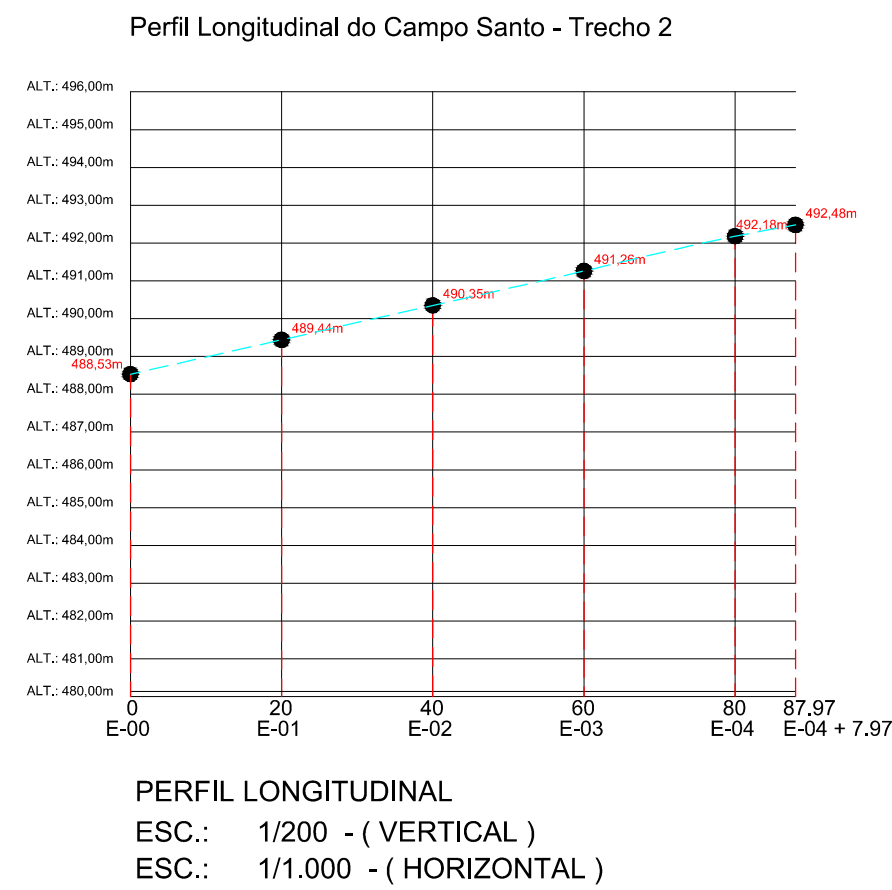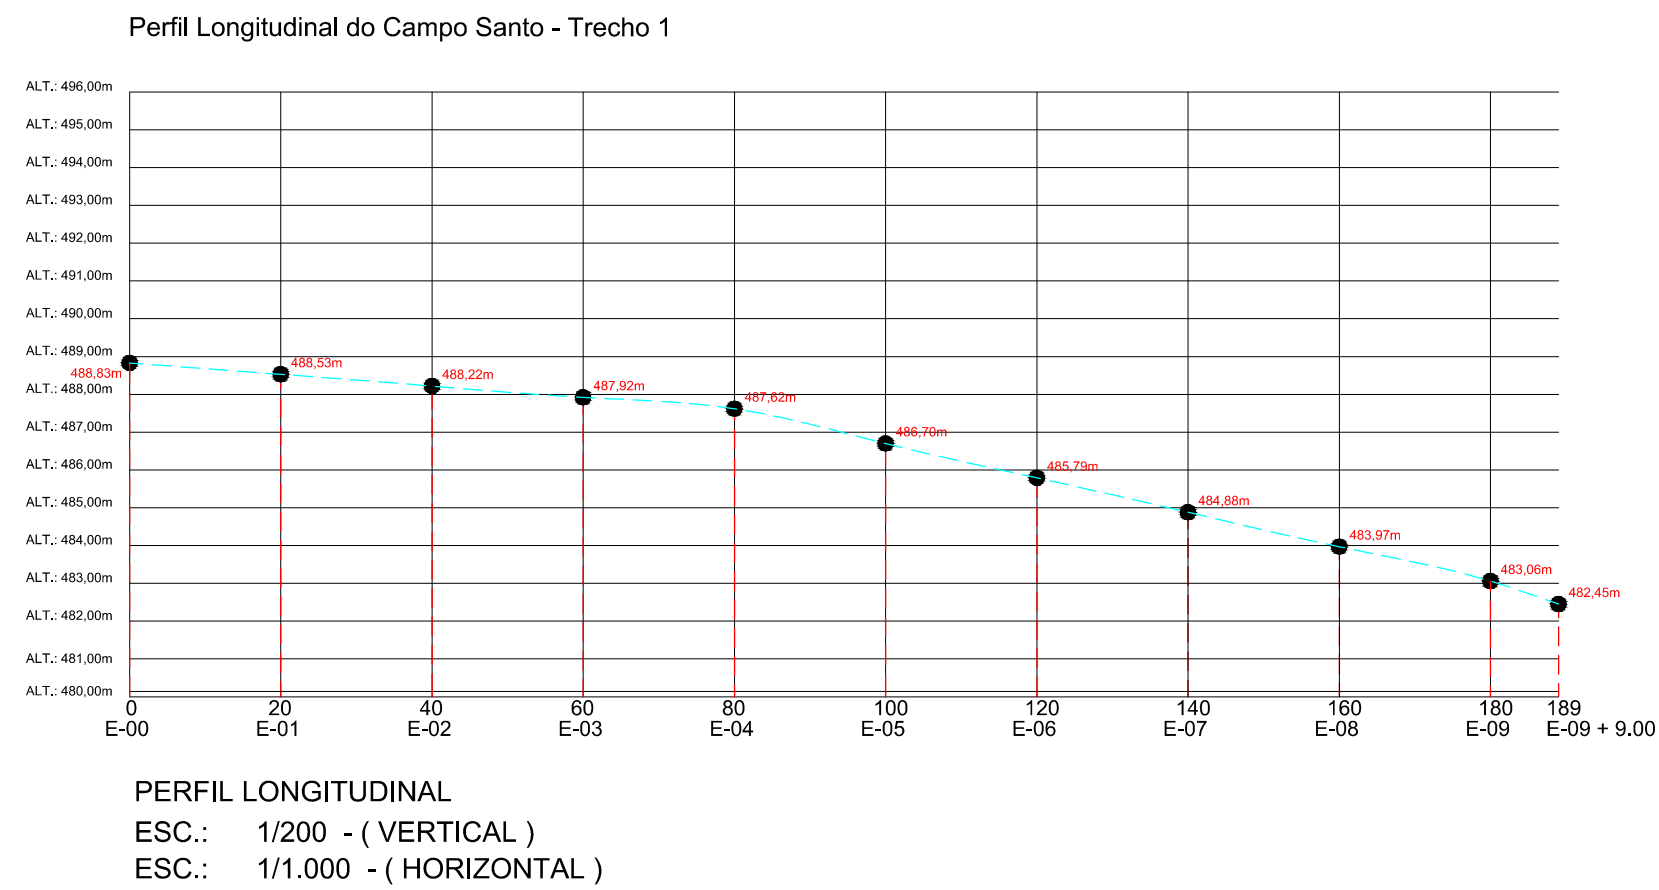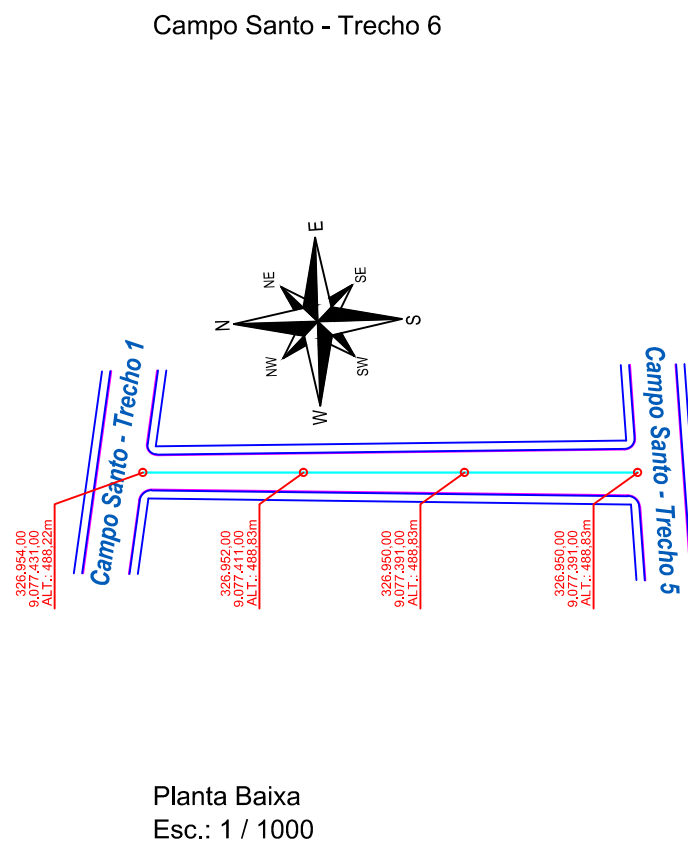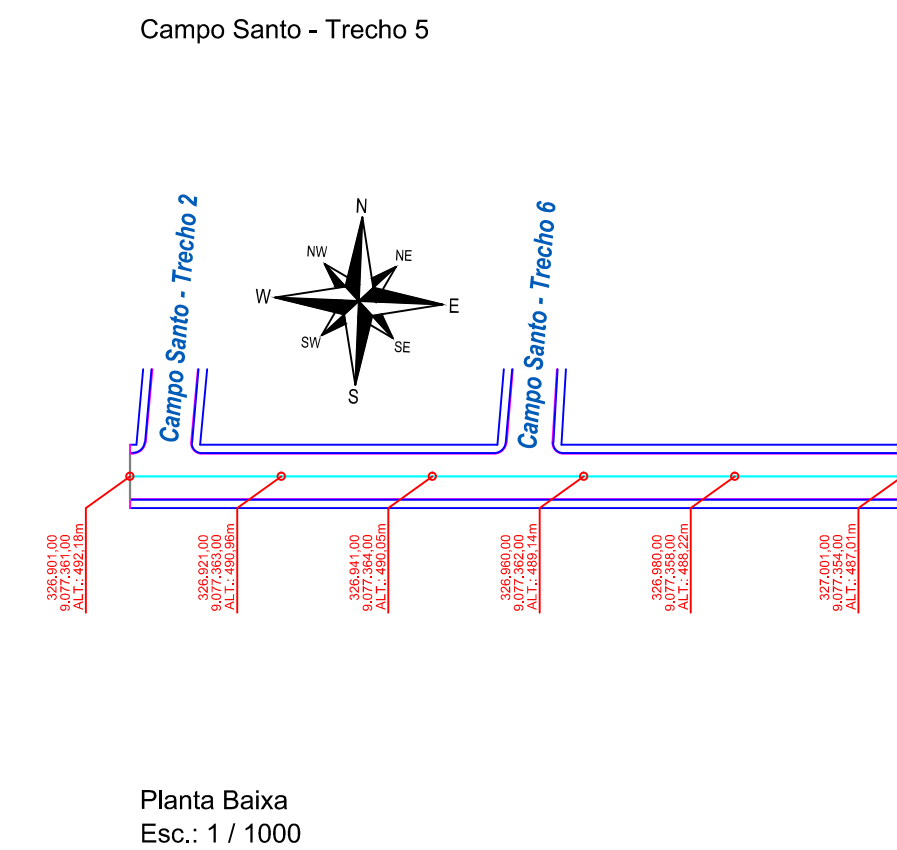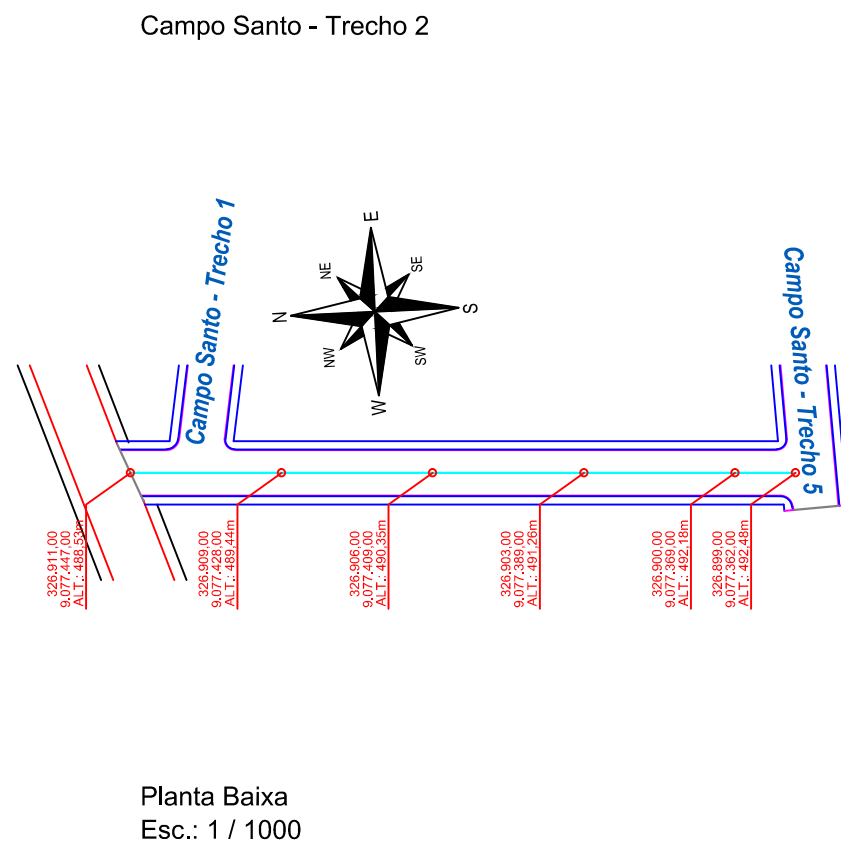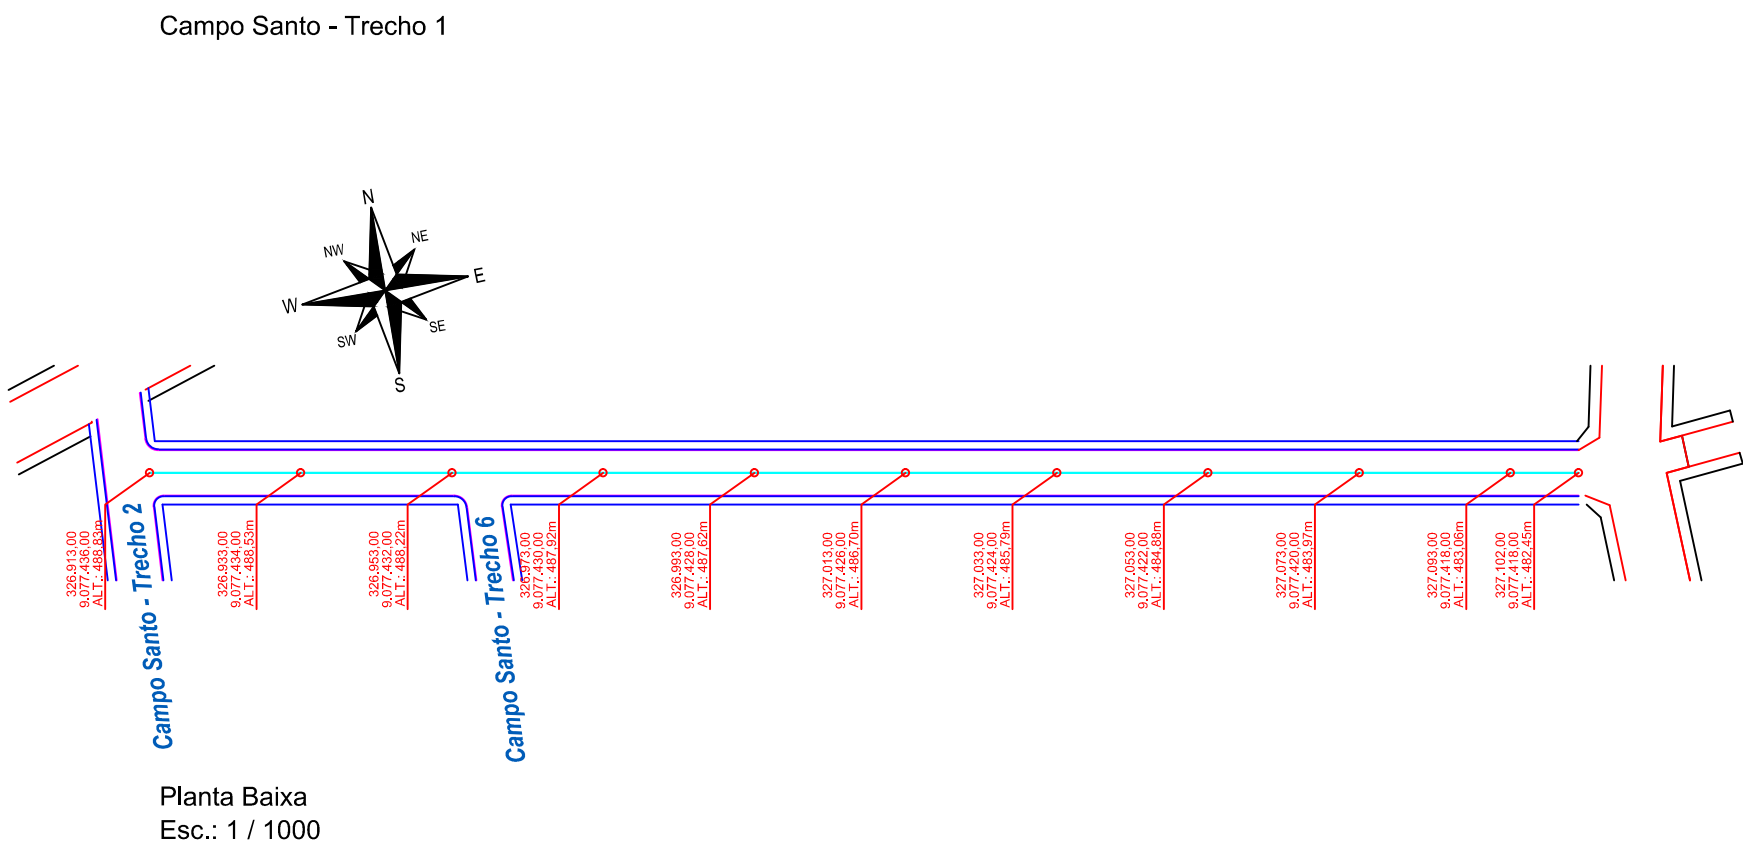

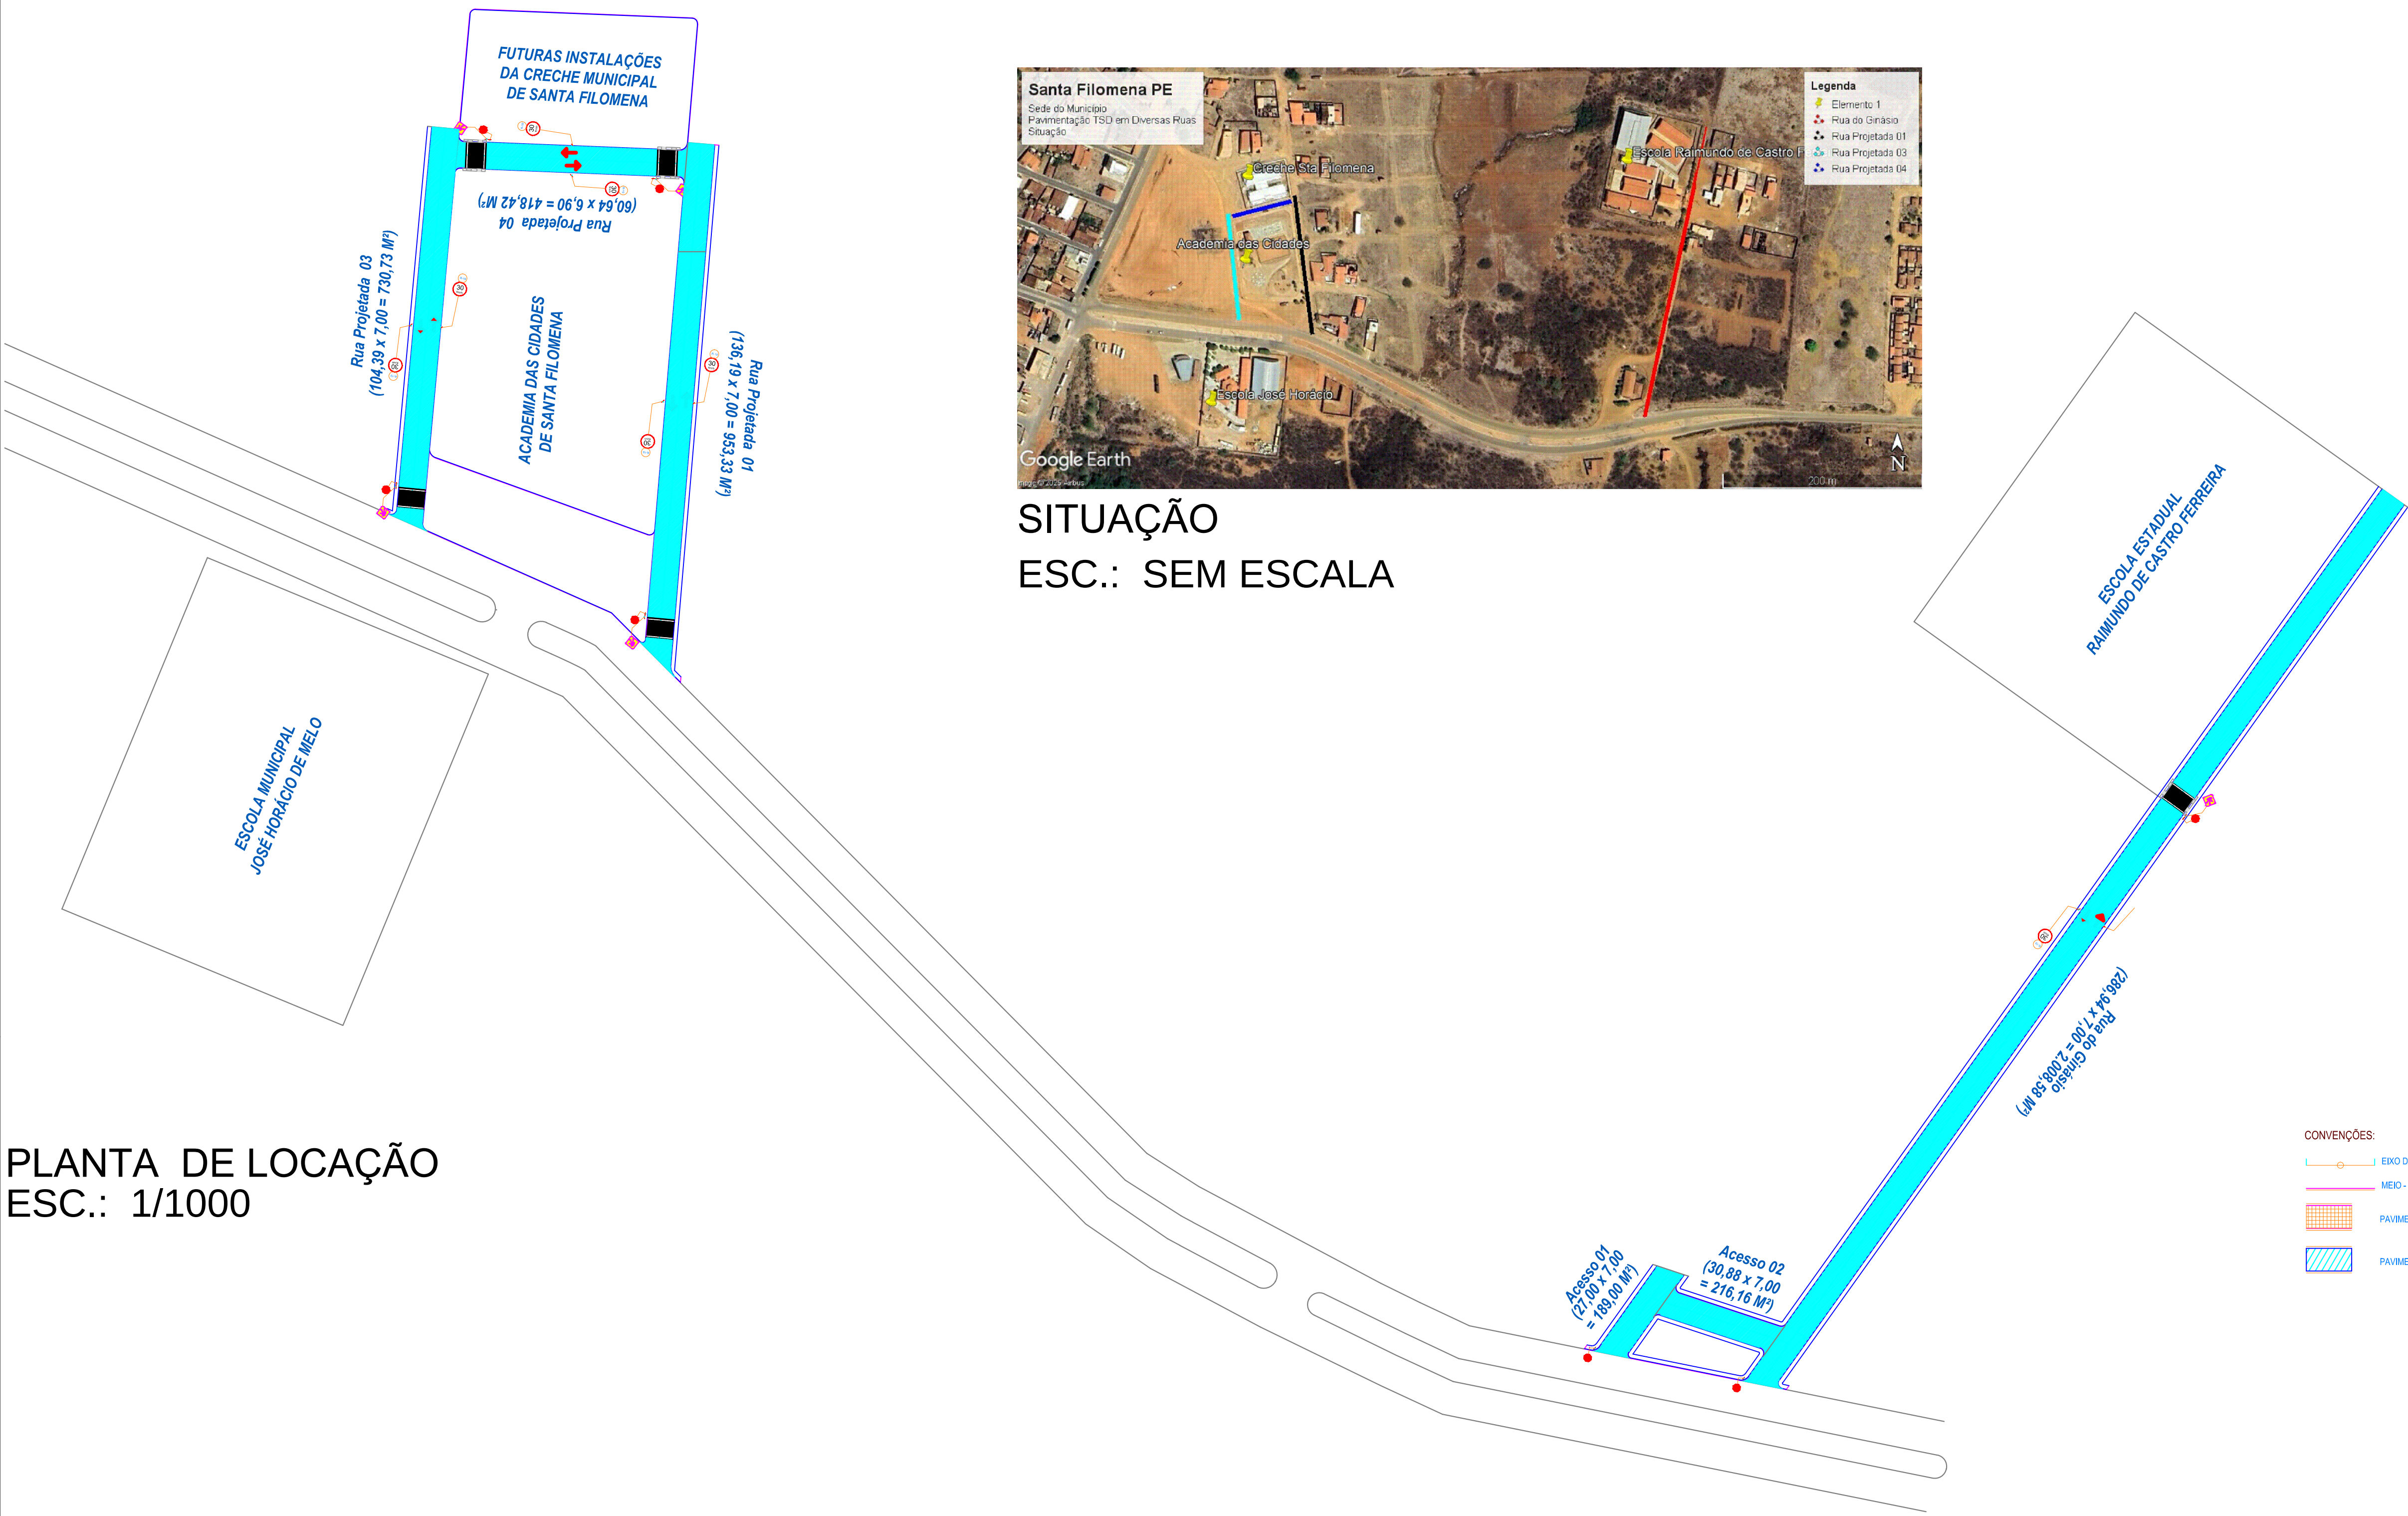


SITUAÇÃO
ESC.: SEM ESCALA


PLANTA DE LOCAÇÃO
ESC.: 1/1000

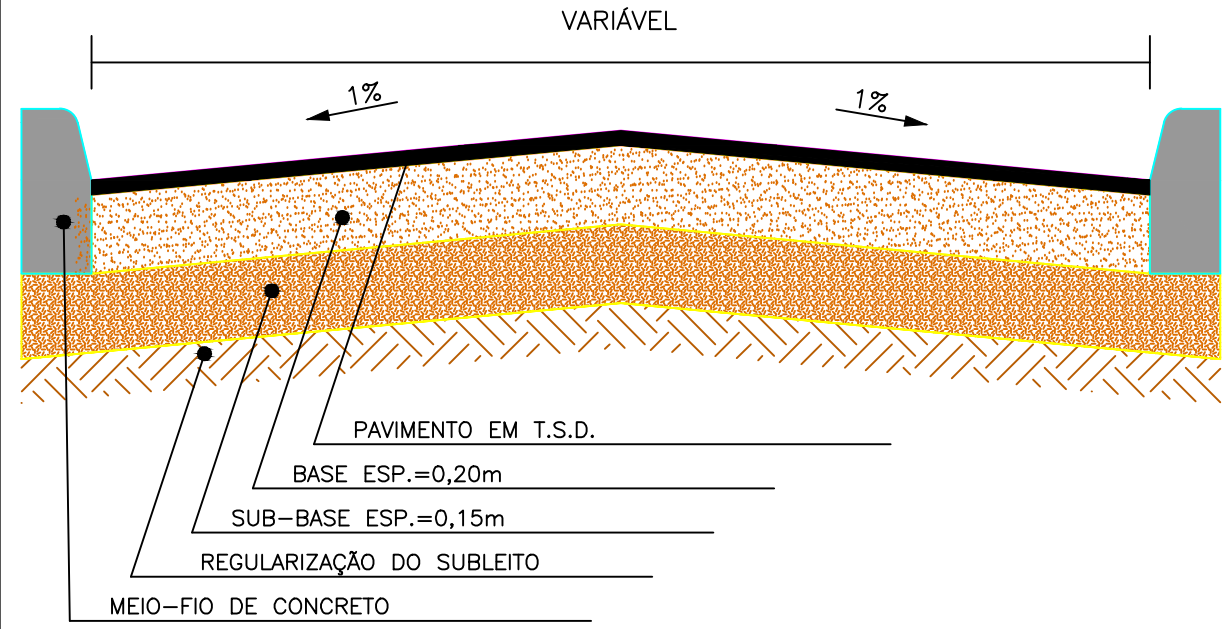

SECÇÃO TRANSVERSAL
ESC.: 1/50

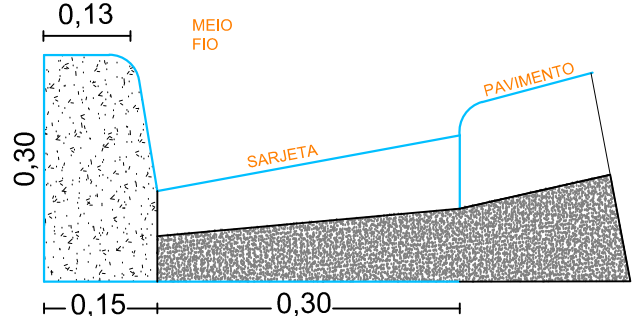


MEIO FIO E LINHA D'ÁGUA
ESC.: 1/10

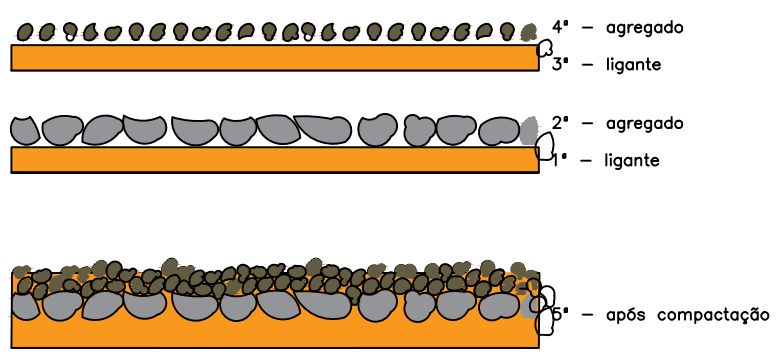

FASES DE EXECUÇÃO - TSD
(Penetração invertida)


- CONVENÇÕES:
- EIXO DE LOCAÇÃO
 - MEIO-FIO
 - PAVIMENTAÇÃO EXISTENTE PARALELEPÍPEDO
 - PAVIMENTAÇÃO A IMPLANTAR

 PREFEITURA MUNICIPAL DE SANTA FILOMENA - PE			
OBRA: IMPLANTAÇÃO DE PAVIMENTAÇÃO EM TSD - TRATAMENTO SUPERFICIAL DUPLO EM DIVERSAS RUAS NA SEDE DO MUNICÍPIO DE SANTA FILOMENA PE			
LOCAL: SEDE DO MUNICÍPIO DE SANTA FILOMENA - PE.			
ESCALA	DATA	DESENHO	PRANCHA
INDICADA	ABRIL / 2025	Mauricio P. Figueredo	01/02
PLANTA: PLANTA DE LOCAÇÃO, MEIO FIO E LINHA D'ÁGUA, SECÇÃO TRANSVERSAL, FASES DE EXECUÇÃO E PLANTA DE SITUAÇÃO			

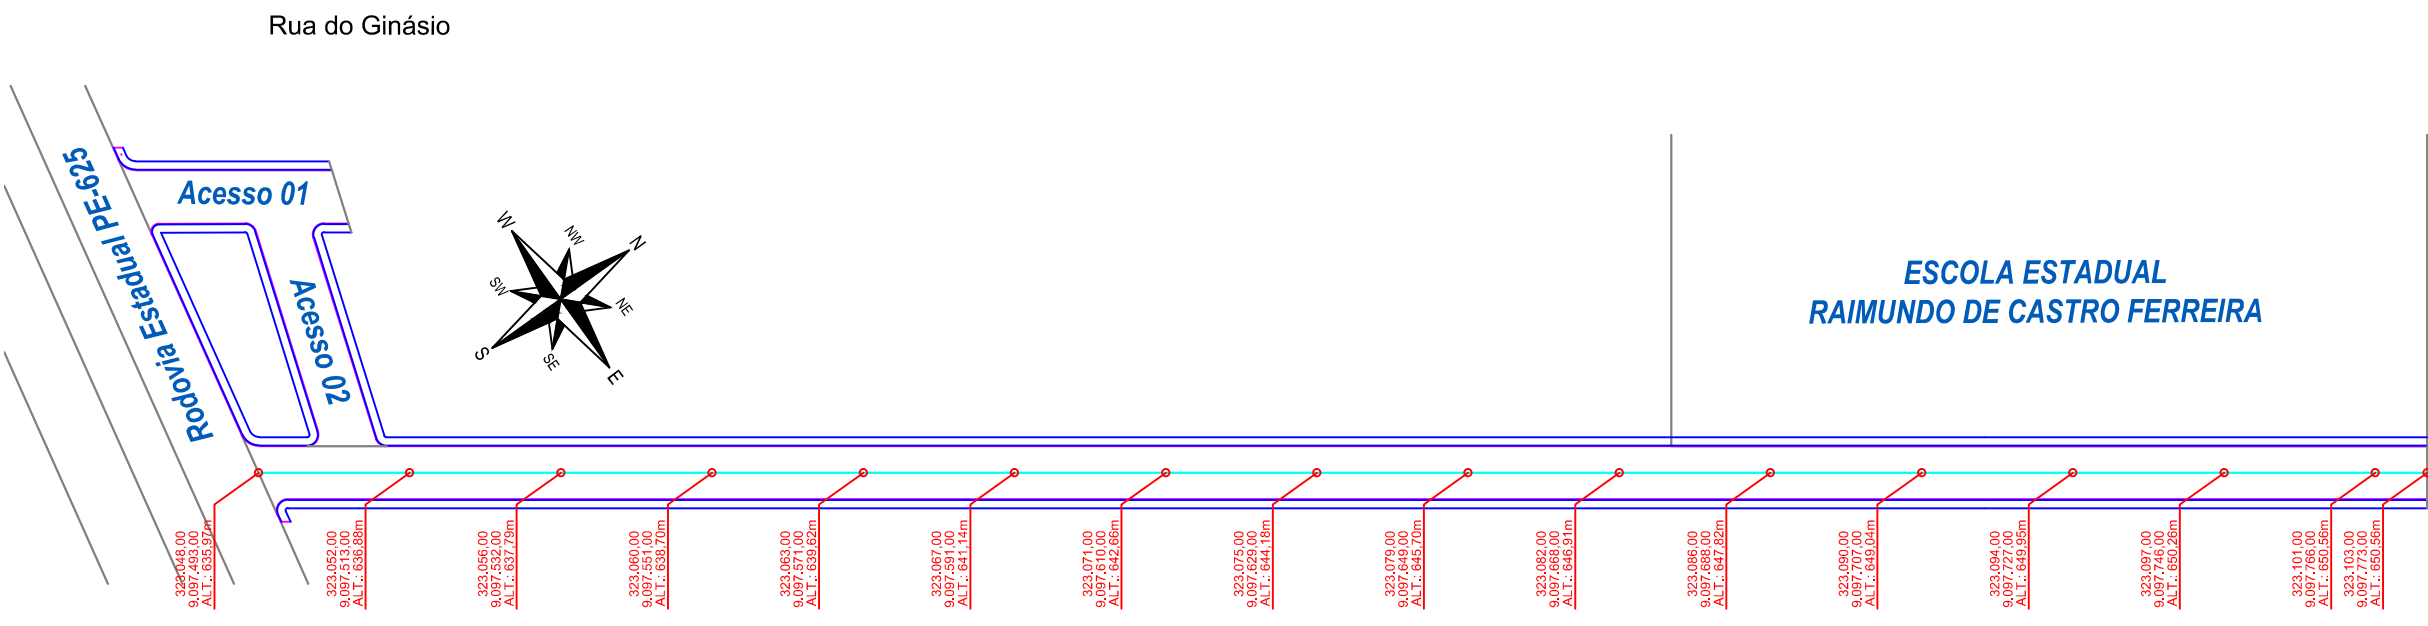


Planta Baixa
Esc.: 1 / 1000

Perfil Longitudinal da Rua do Ginásio

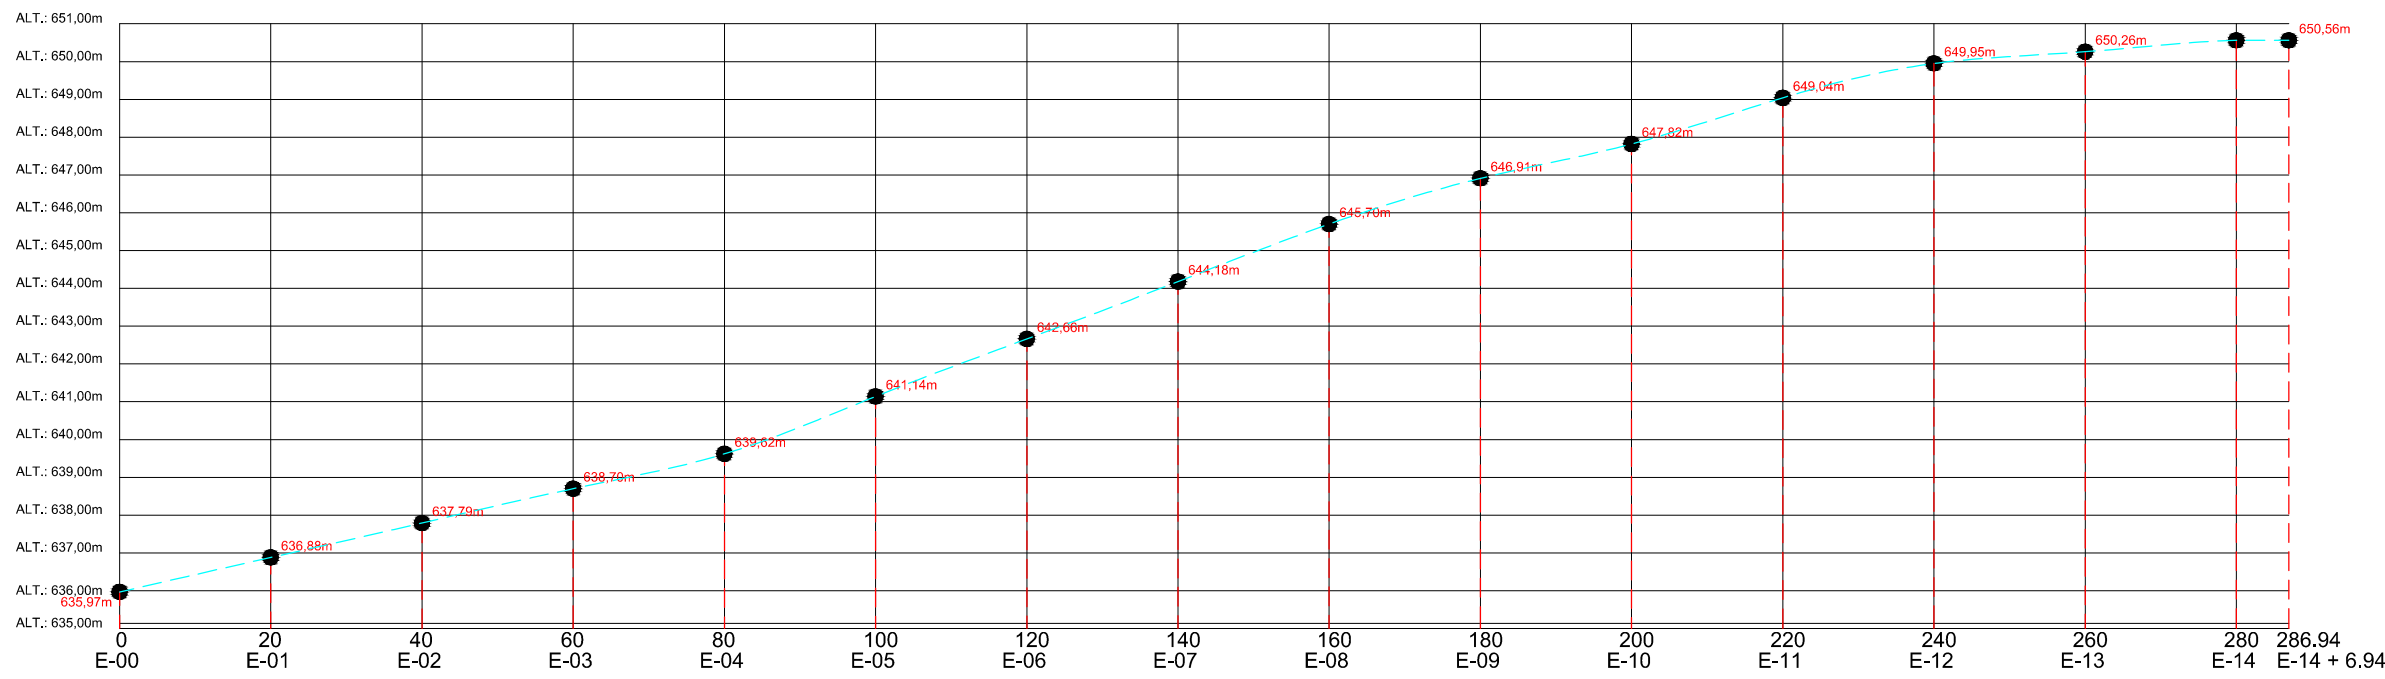


PERFIL LONGITUDINAL
ESC.: 1/200 - (VERTICAL)
ESC.: 1/1.000 - (HORIZONTAL)

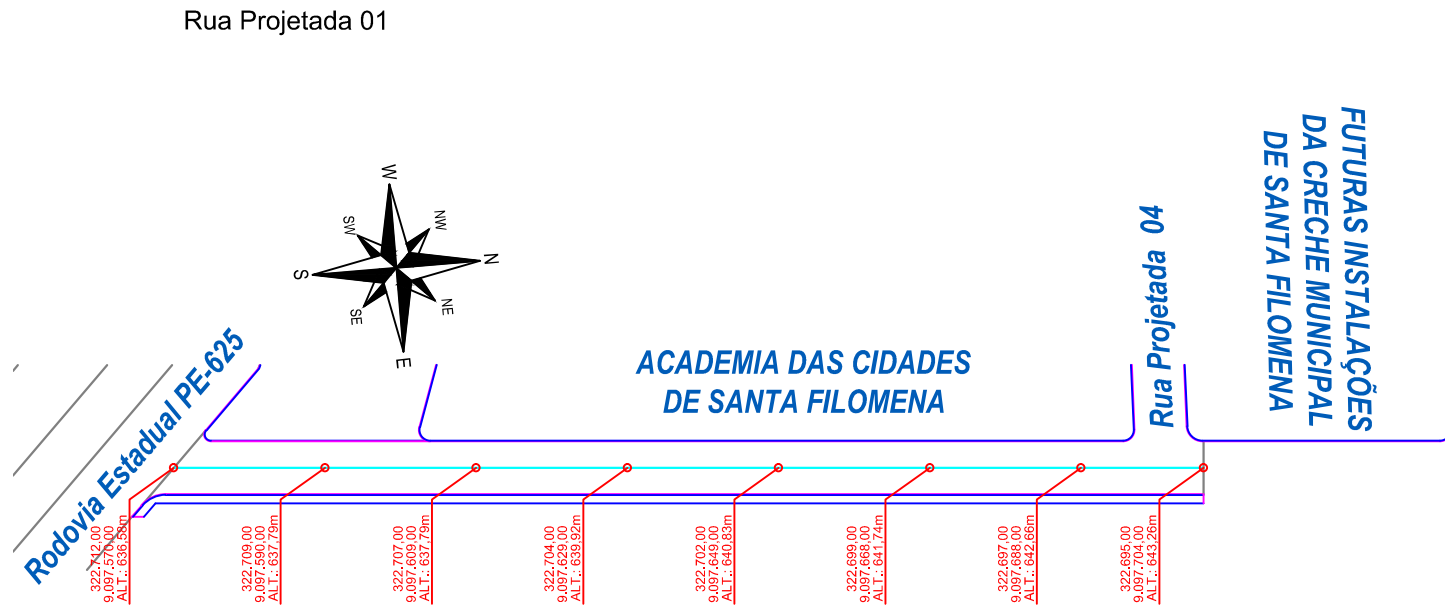


Planta Baixa
Esc.: 1 / 1000

Perfil Longitudinal da Rua Projetada 01

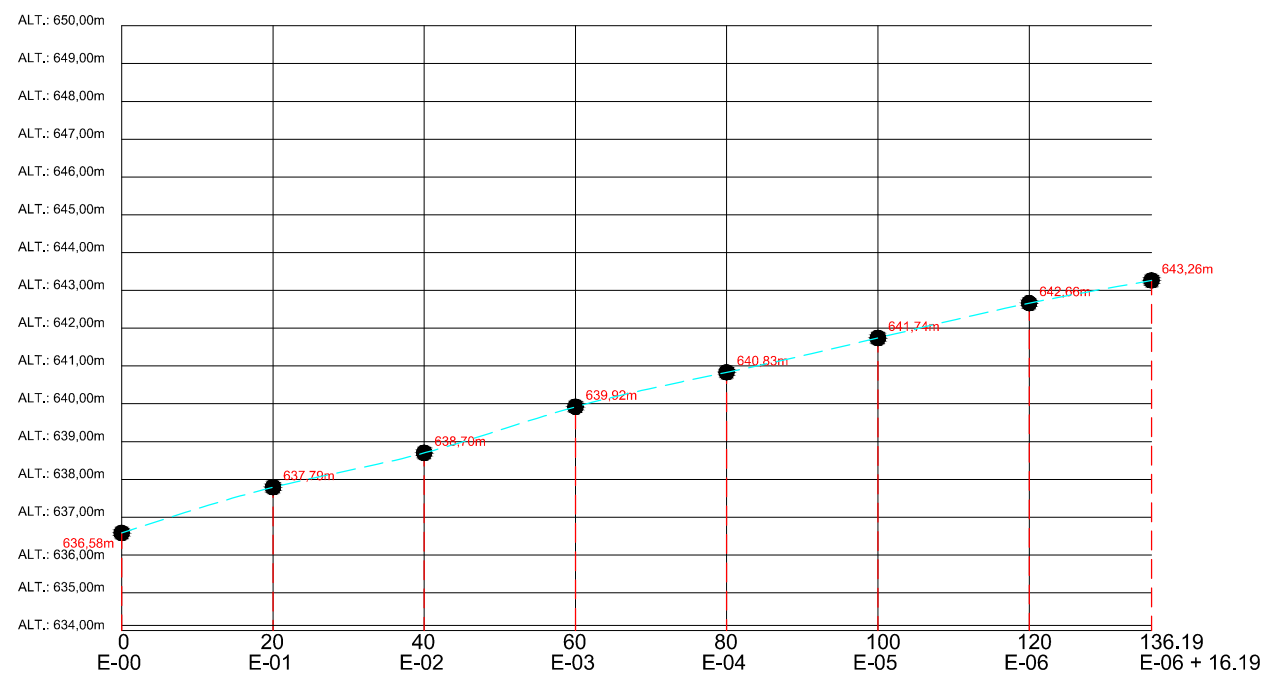


PERFIL LONGITUDINAL
ESC.: 1/200 - (VERTICAL)
ESC.: 1/1.000 - (HORIZONTAL)

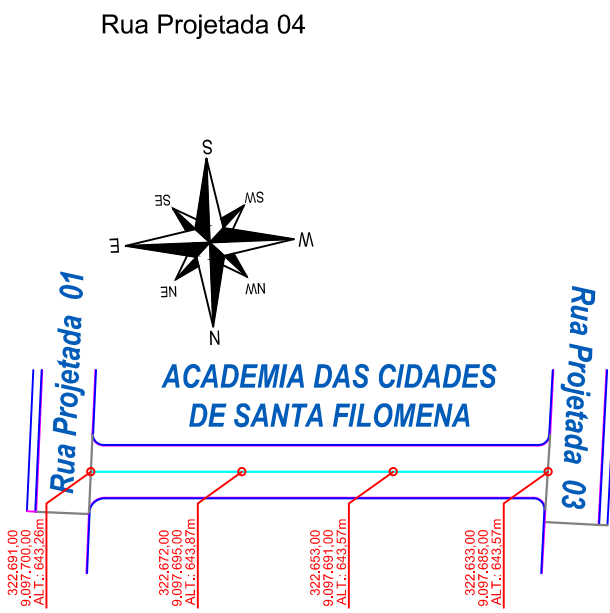


Planta Baixa
Esc.: 1 / 1000

Perfil Longitudinal da Rua Projetada 04

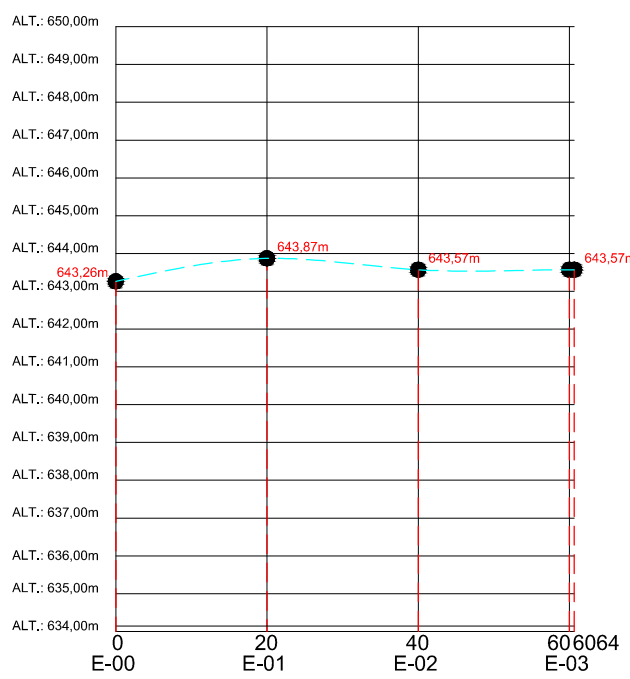


PERFIL LONGITUDINAL
ESC.: 1/200 - (VERTICAL)
ESC.: 1/1.000 - (HORIZONTAL)

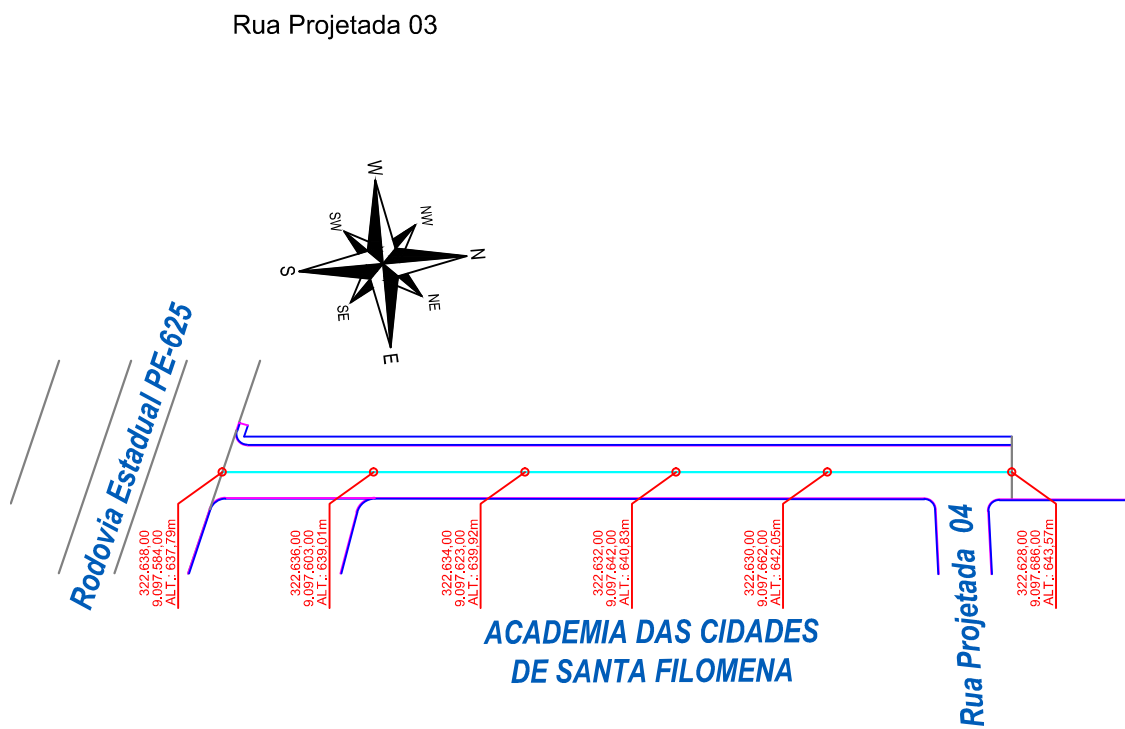

Planta Baixa
Esc.: 1 / 1000



Perfil Longitudinal da Rua Projetada 03

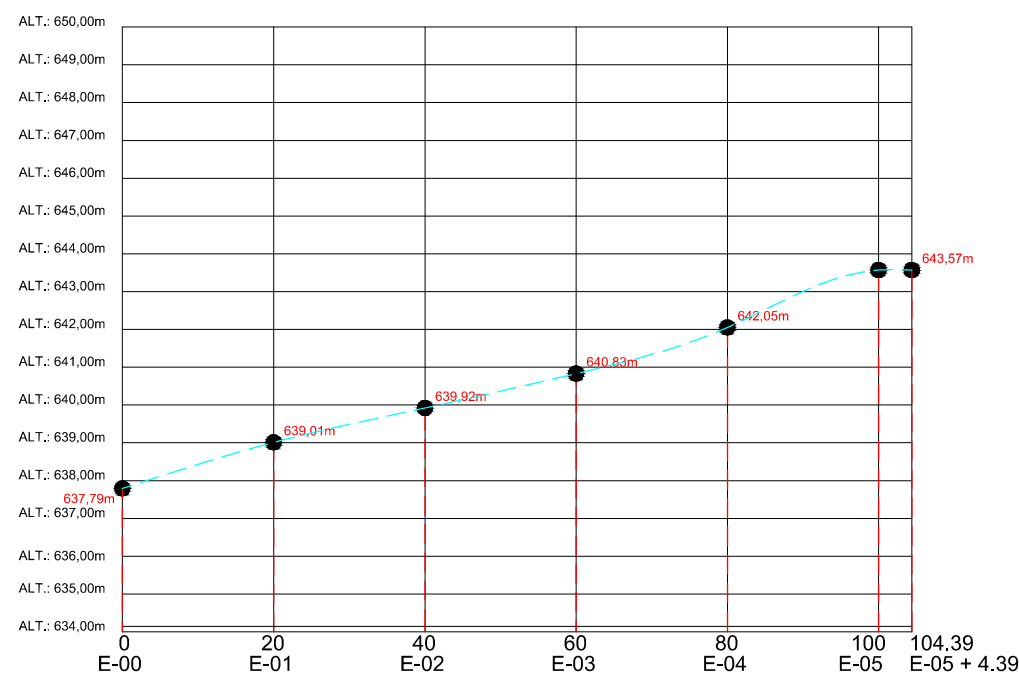



PERFIL LONGITUDINAL
ESC.: 1/200 - (VERTICAL)
ESC.: 1/1.000 - (HORIZONTAL)

 PREFEITURA MUNICIPAL DE SANTA FILOMENA - PE			
OBRA: IMPLANTAÇÃO DE PAVIMENTAÇÃO EM TSD - TRATAMENTO SUPERFICIAL DUPLO EM DIVERSAS RUAS NA SEDE DO MUNICÍPIO DE SANTA FILOMENA PE			
LOCAL: SEDE DO MUNICÍPIO DE SANTA FILOMENA - PE.			
ESCALA	DATA	DESENHO	PRANCHA
INDICADA	ABRIL / 2025	Mauricio P. Figueredo	02/02
PLANTA: PERFIS LONGITUDINAIS			


PLANTA DE LOCAÇÃO
ESC.: 1/1000

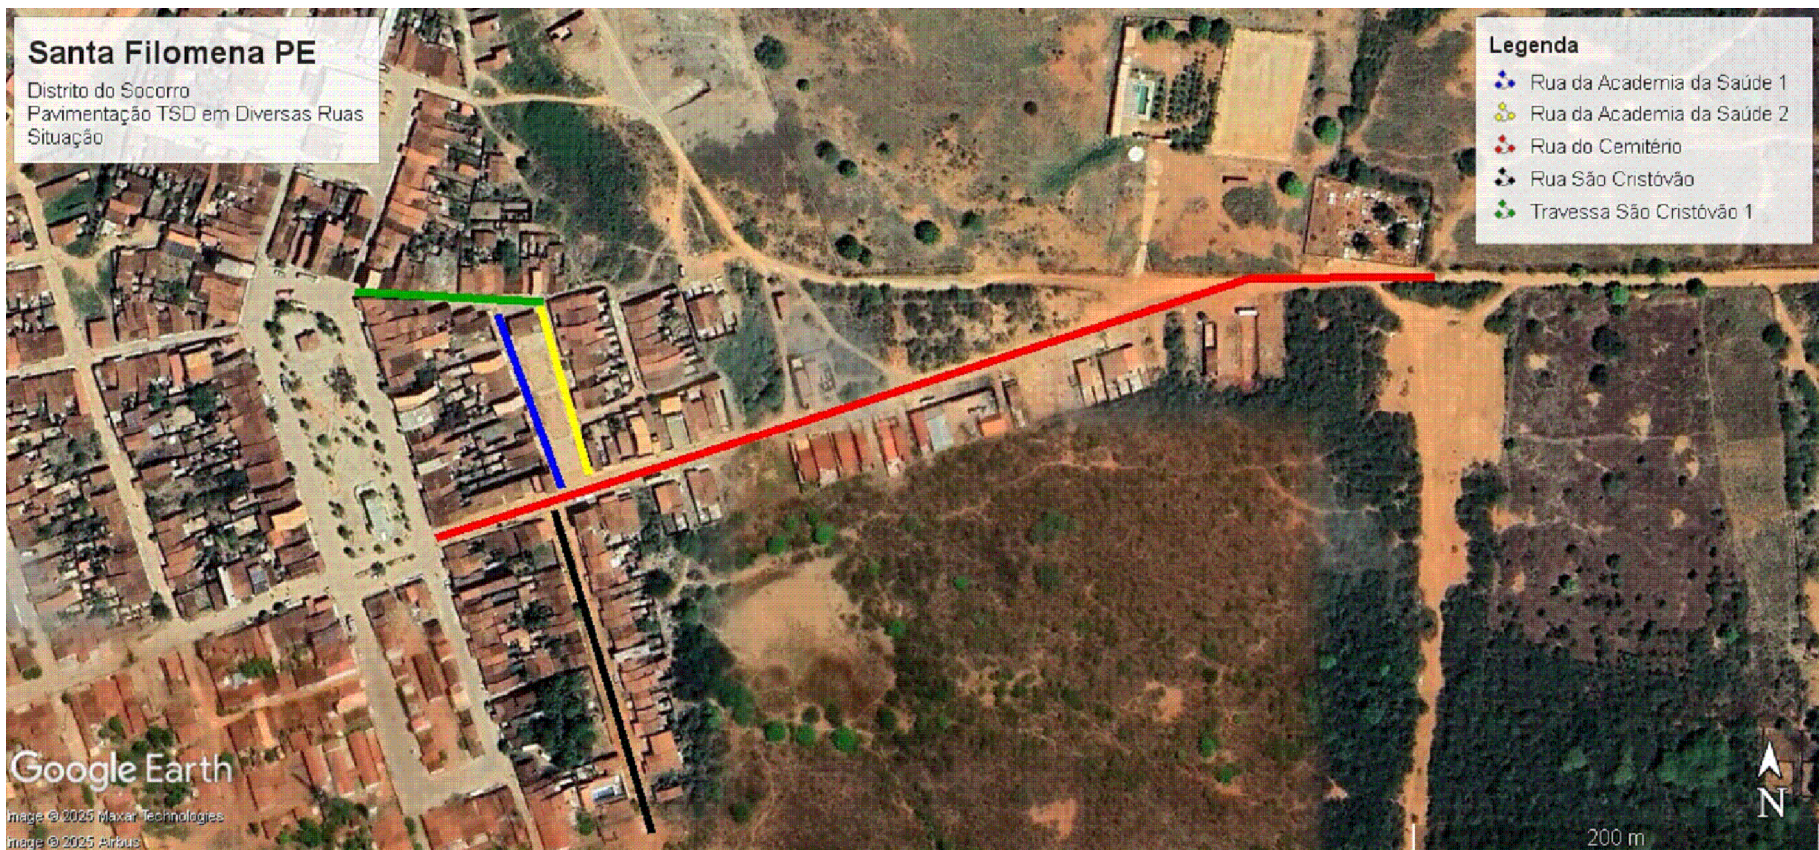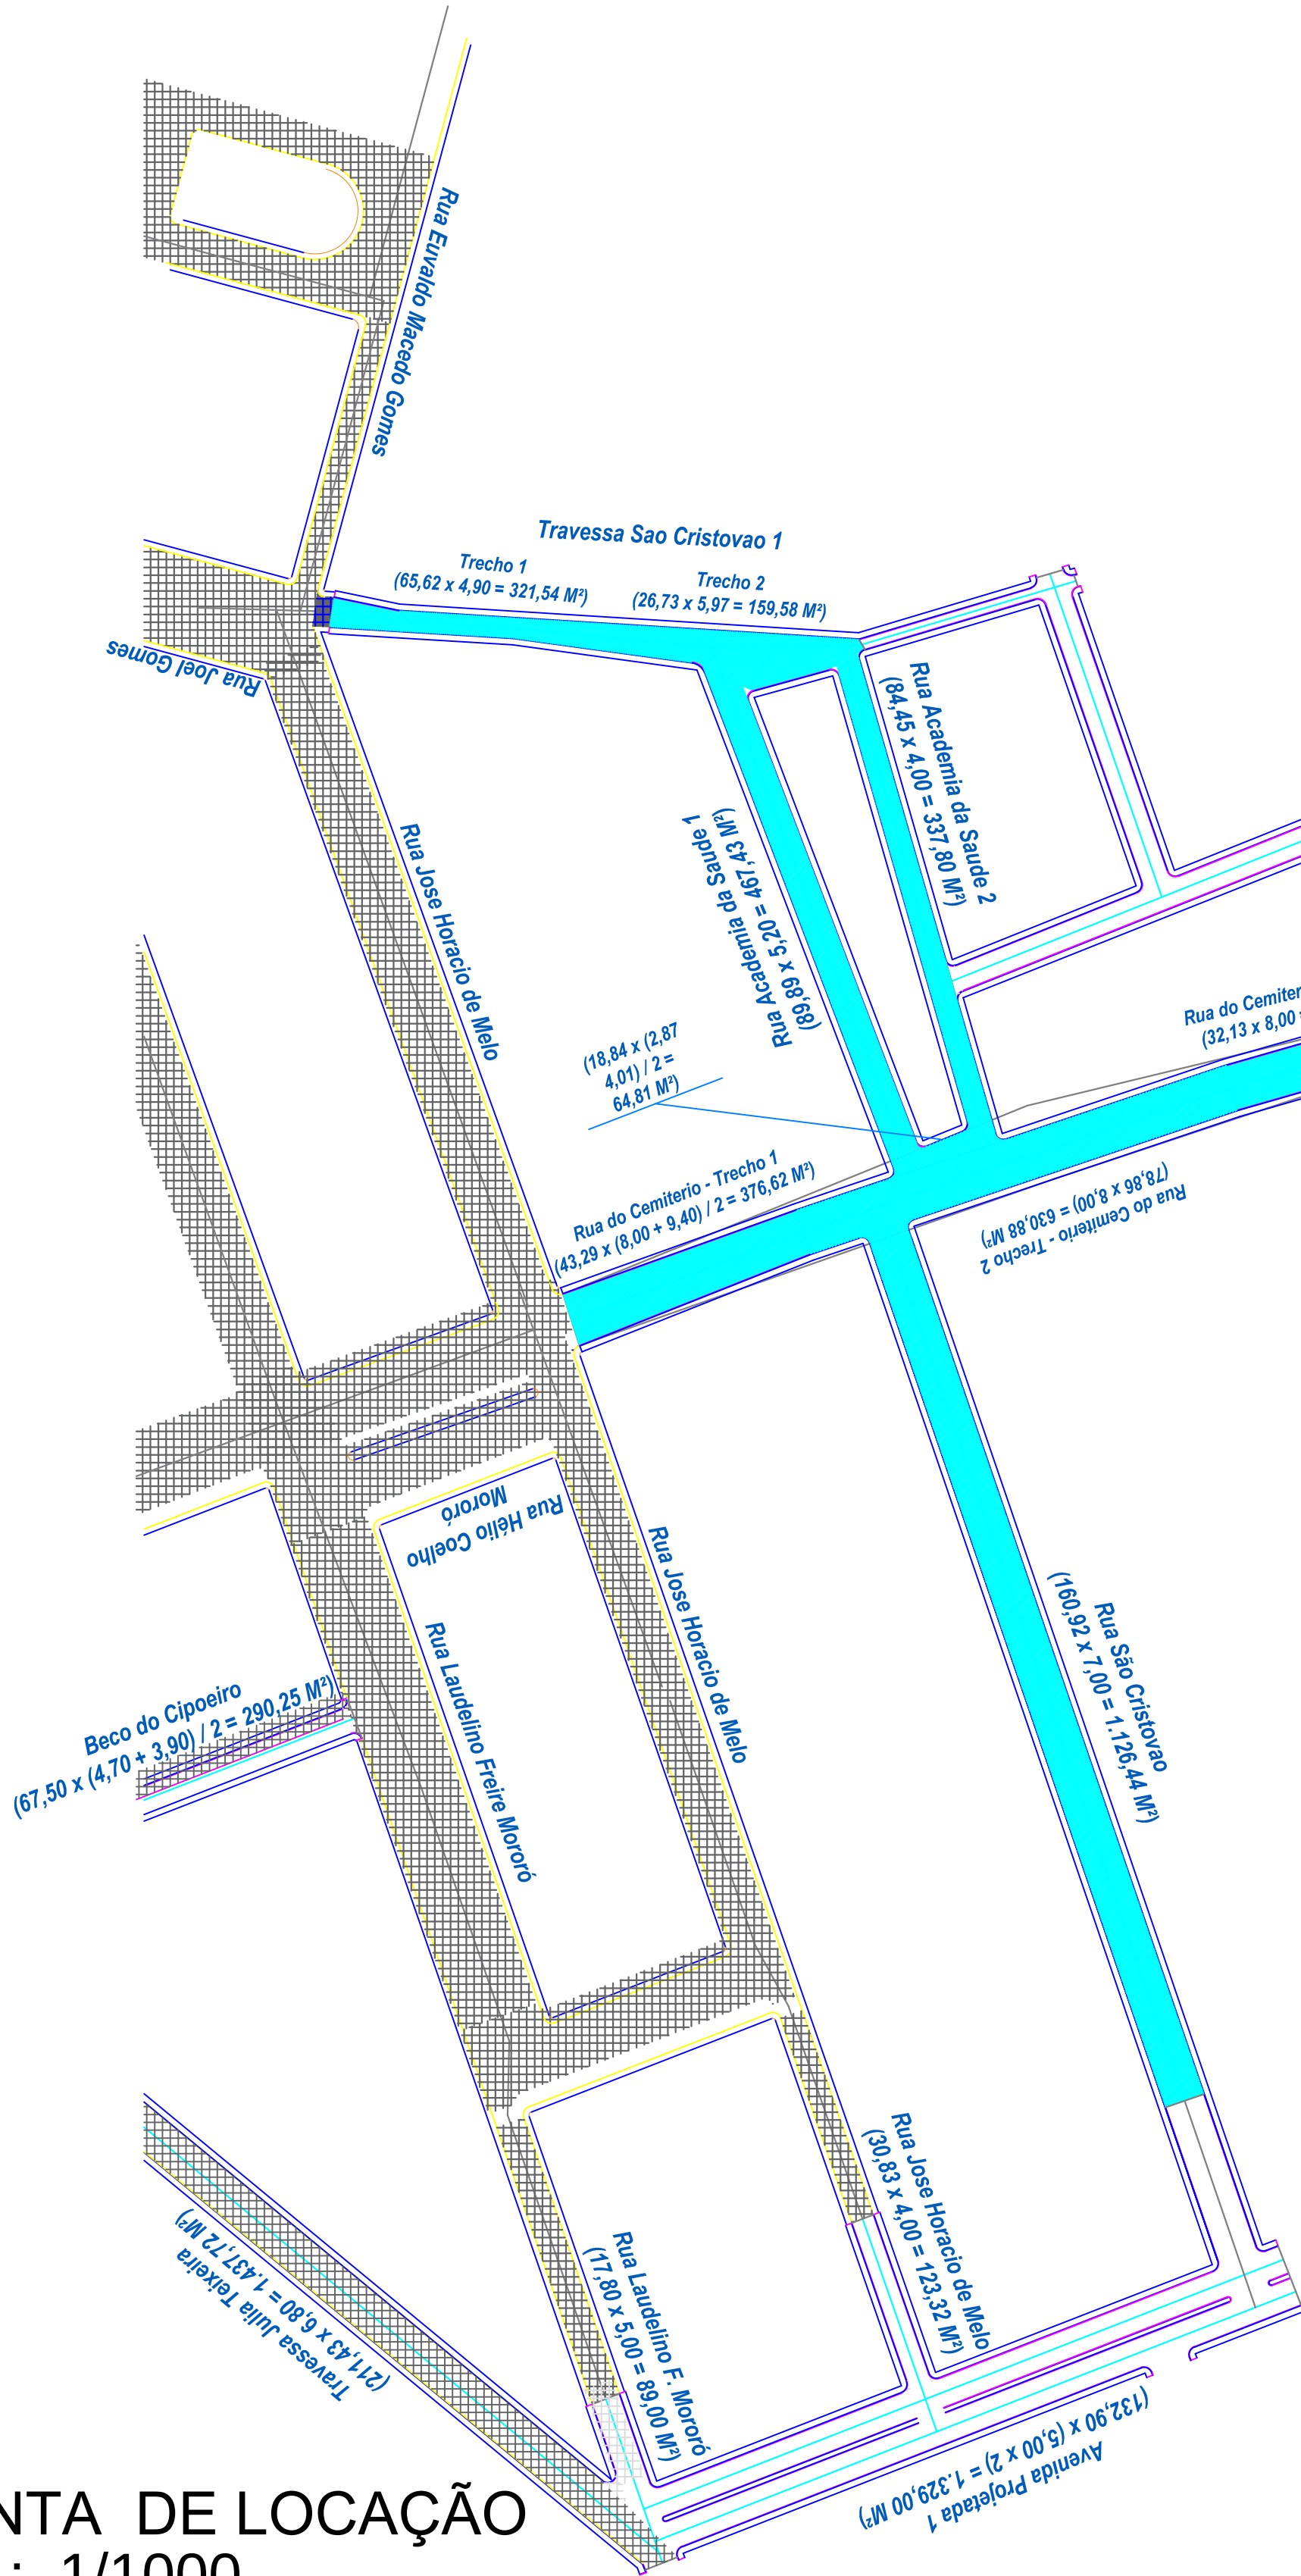


SITUAÇÃO
ESC.: SEM ESCALA

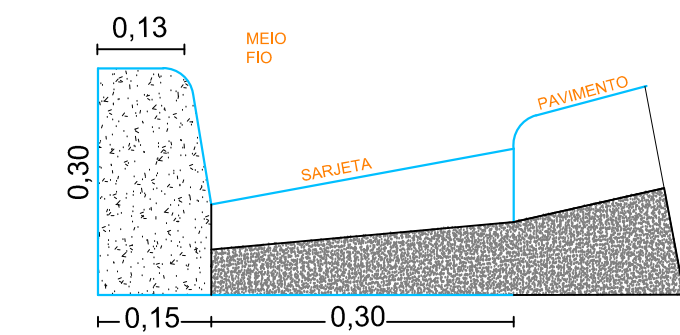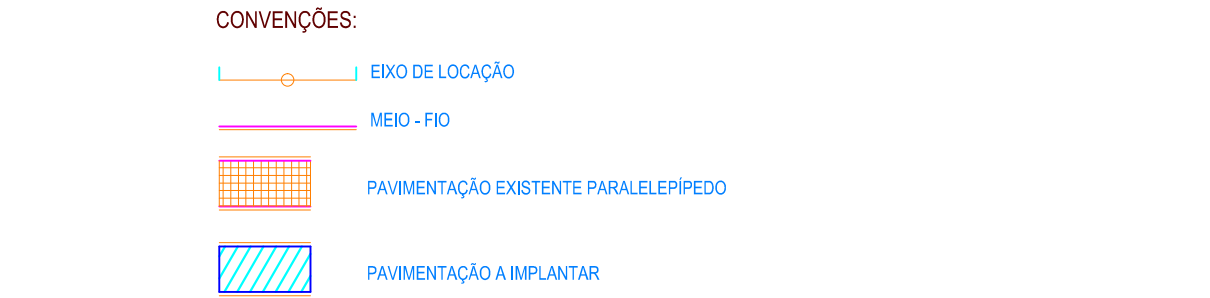

MEIO FIO E LINHA D'ÁGUA
ESC.: 1/10










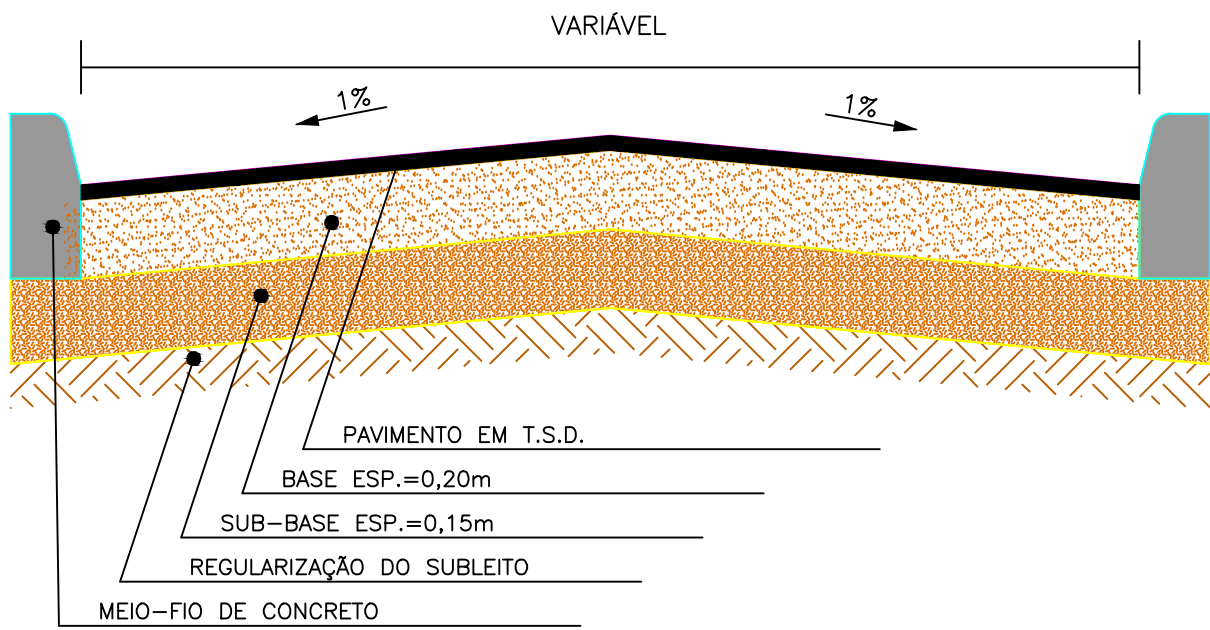


SECÇÃO TRANSVERSAL
ESC.: 1/50

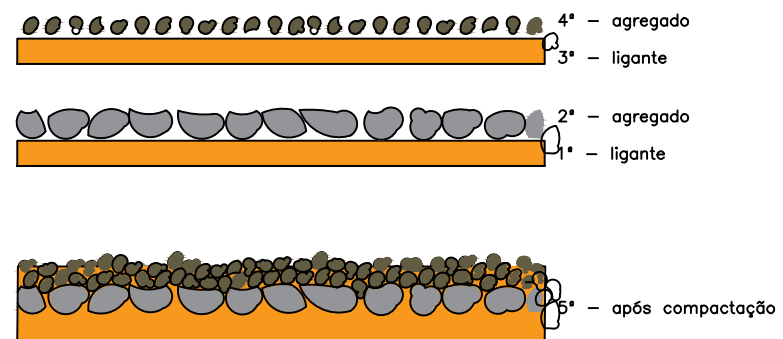

FASES DE EXECUÇÃO - TSD
(Penetração invertida)

 PREFEITURA MUNICIPAL DE SANTA FILOMENA - PE			
OBRA: IMPLANTAÇÃO DE PAVIMENTAÇÃO EM TSD - TRATAMENTO SUPERFICIAL DUPLO EM DIVERSAS RUAS NO DISTRITO DO SOCORRO			
LOCAL: MUNICÍPIO DE SANTA FILOMENA - PE.			
ESCALA	DATA	DESENHO	PRANCHA
INDICADA	ABRIL / 2025	Mauricio P. Figueredo	01/02
PLANTA: PLANTA DE LOCAÇÃO, MEIO FIO E LINHA D'ÁGUA, SECÇÃO TRANSVERSAL, FASES DE EXECUÇÃO E PLANTA DE SITUAÇÃO			

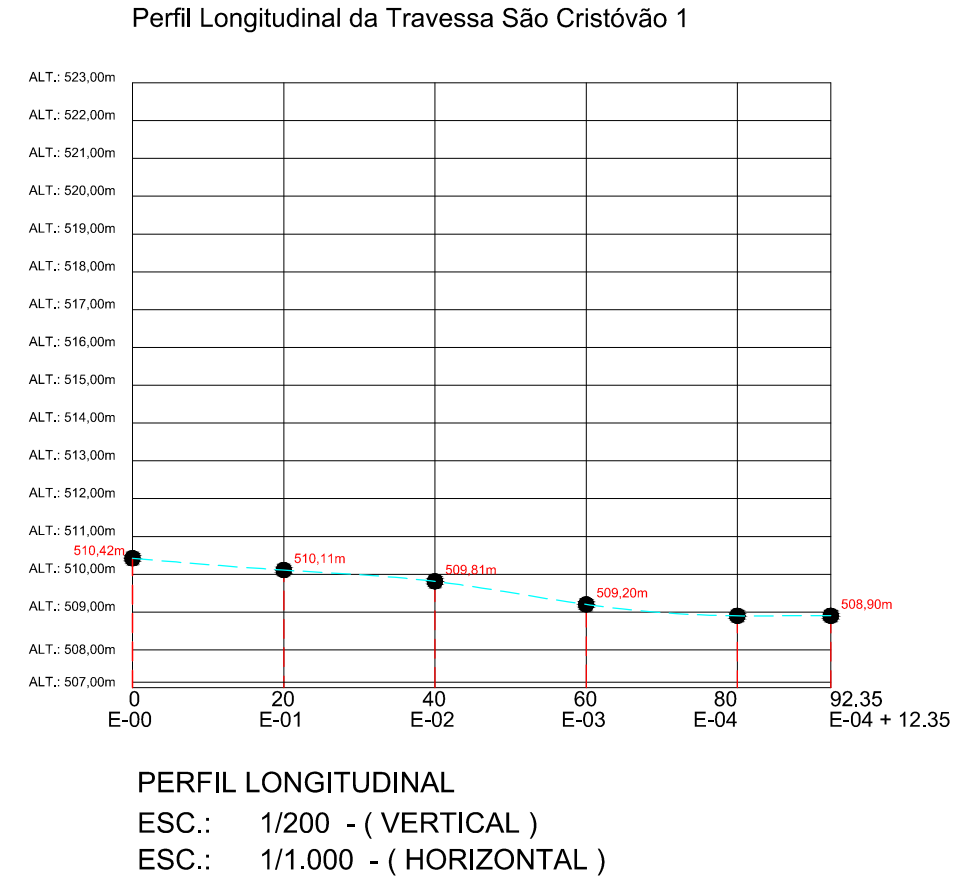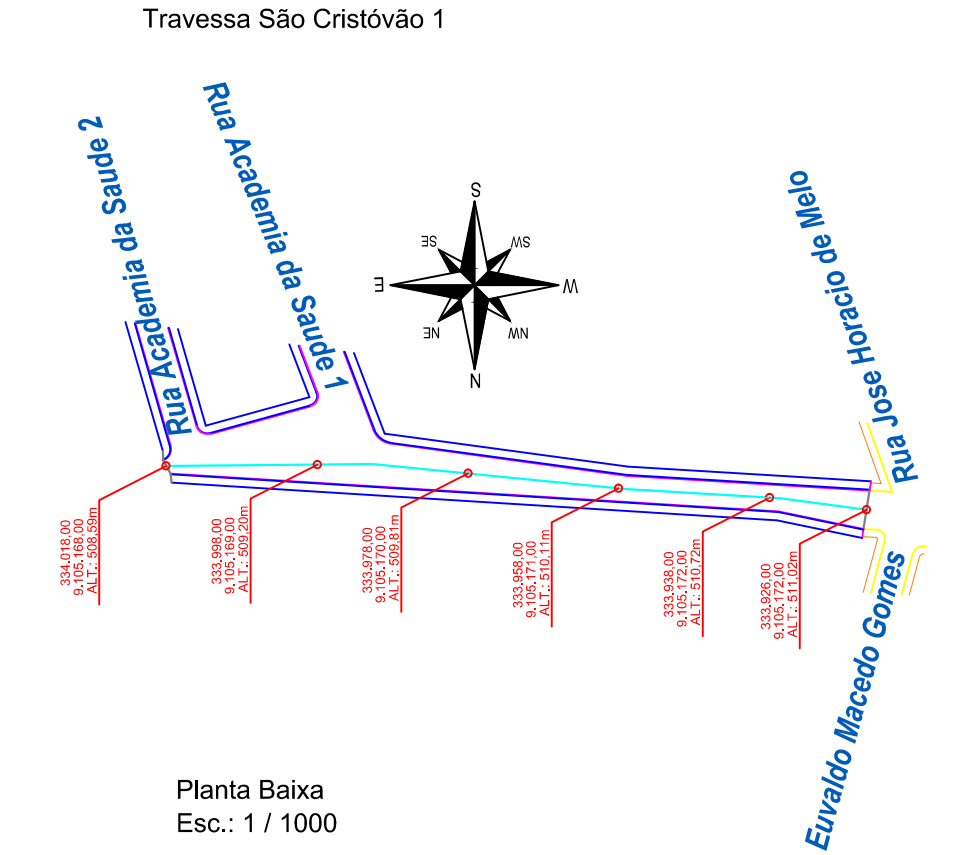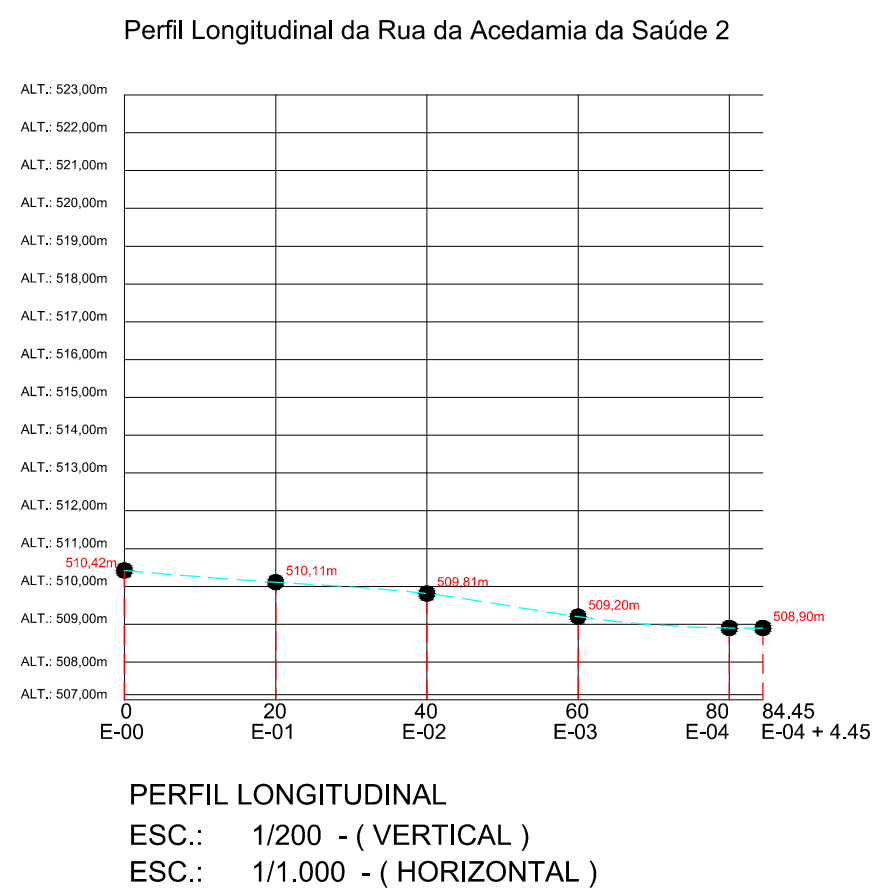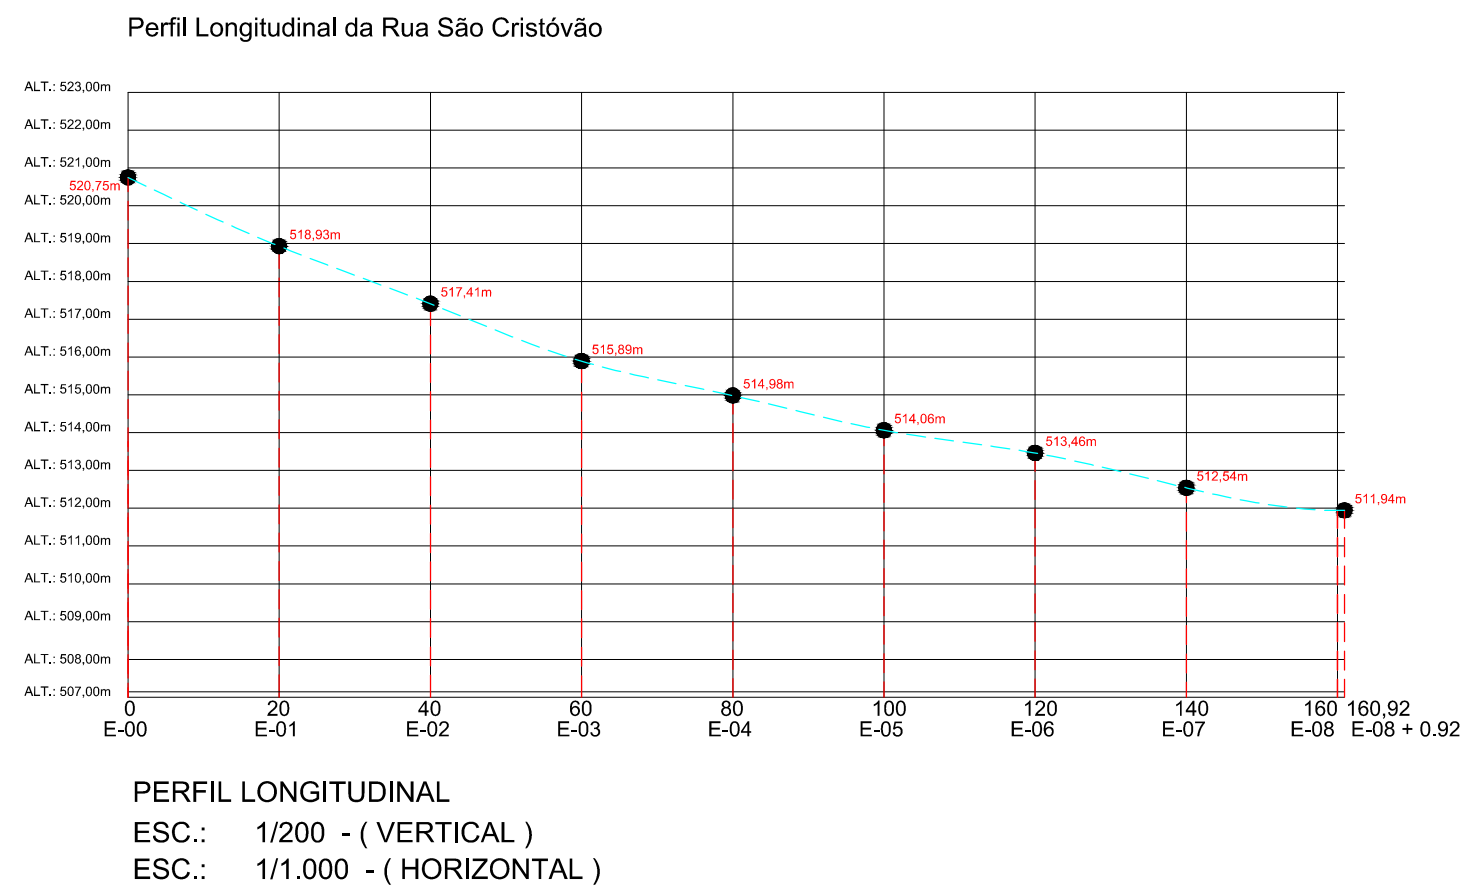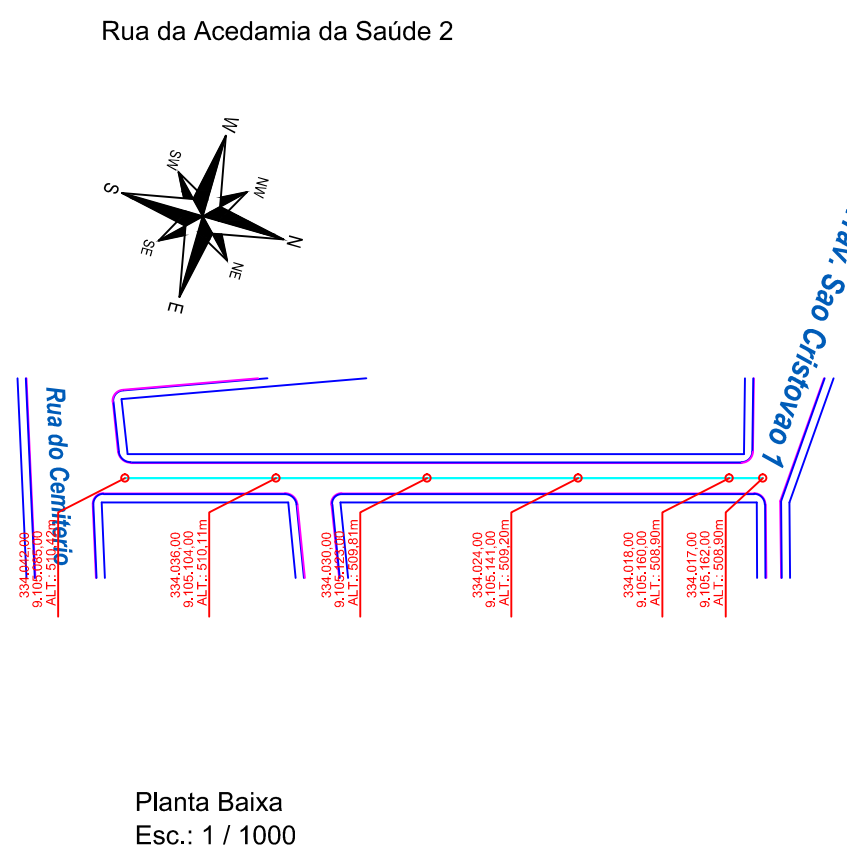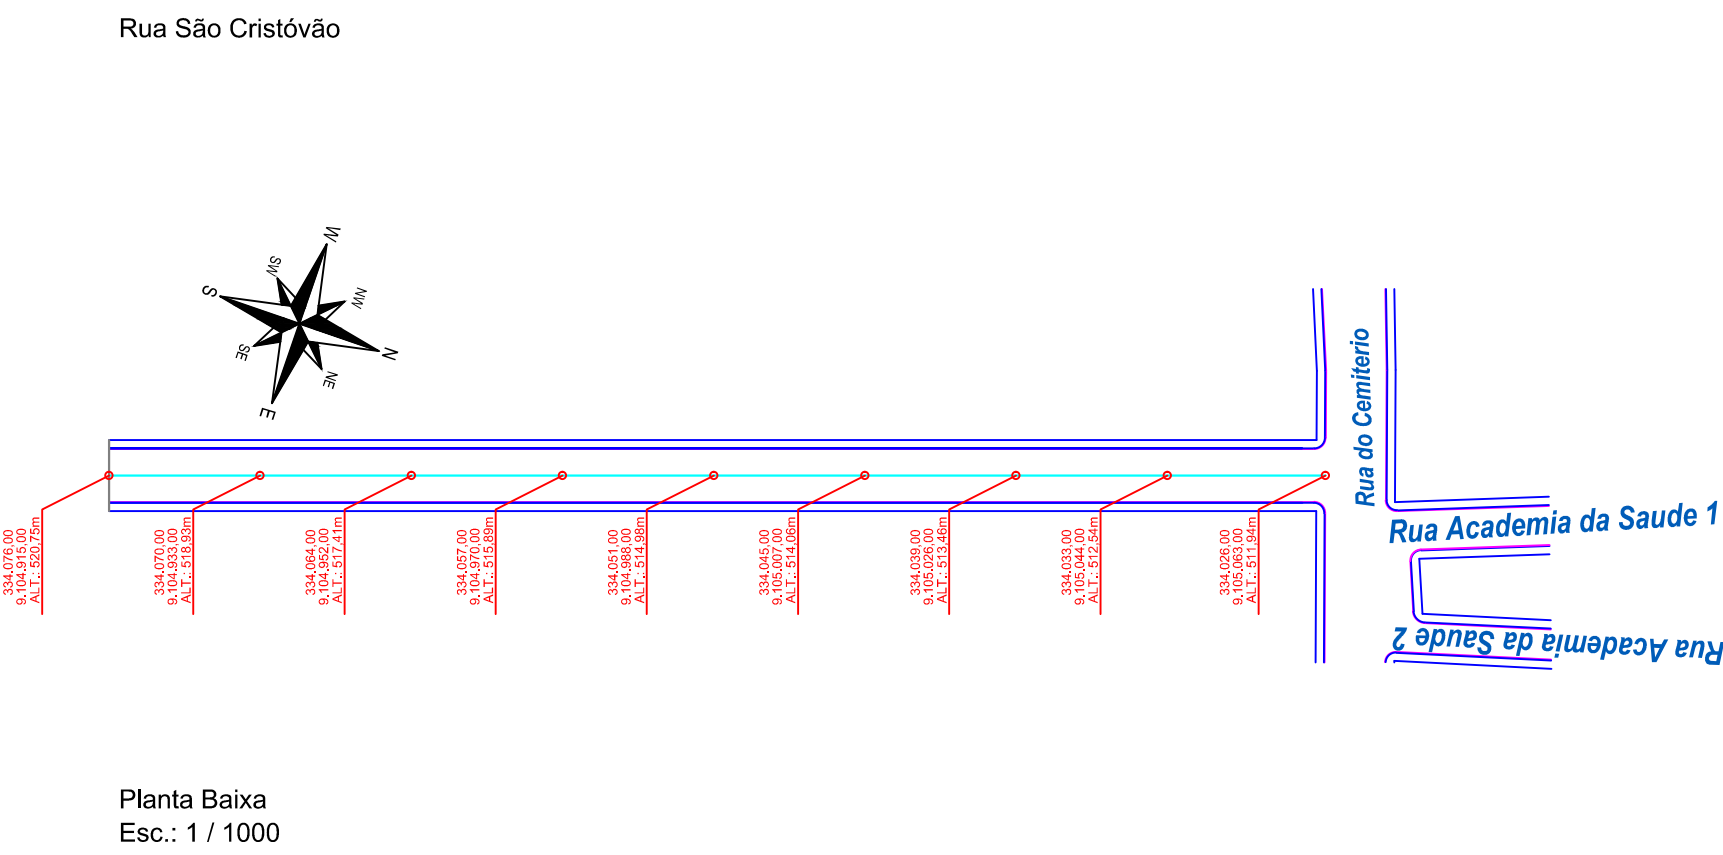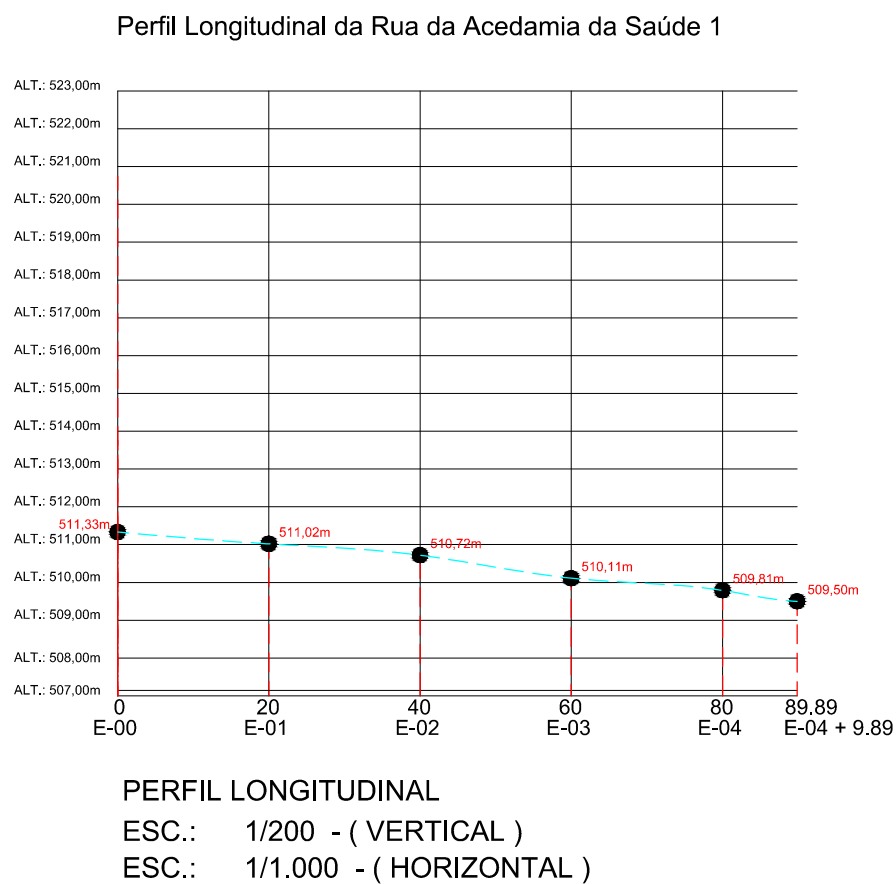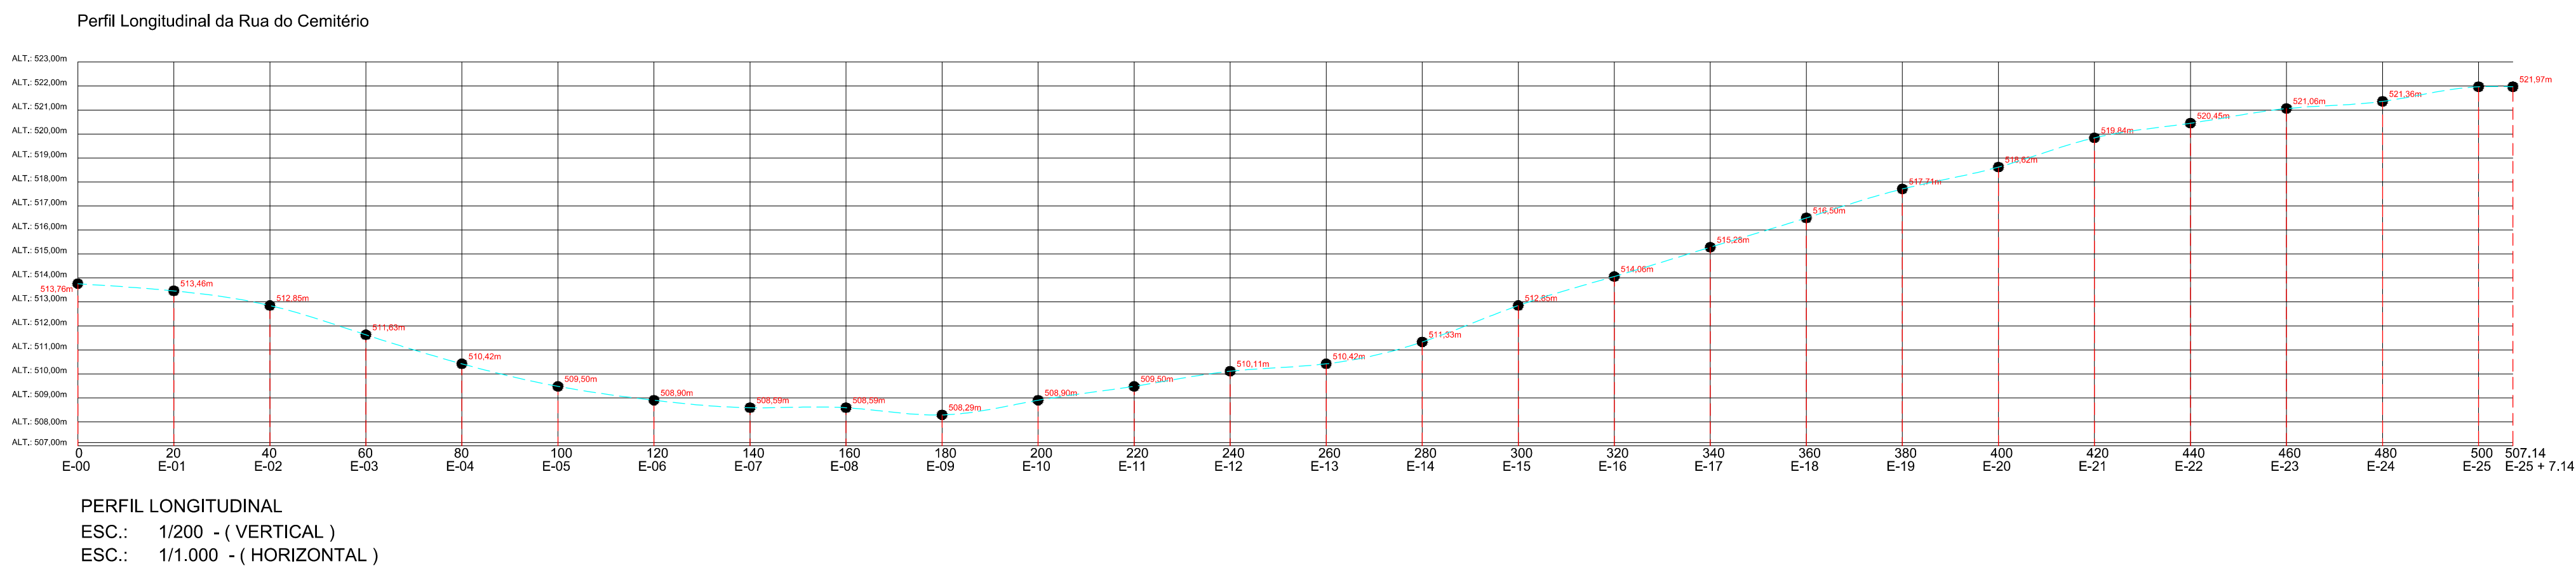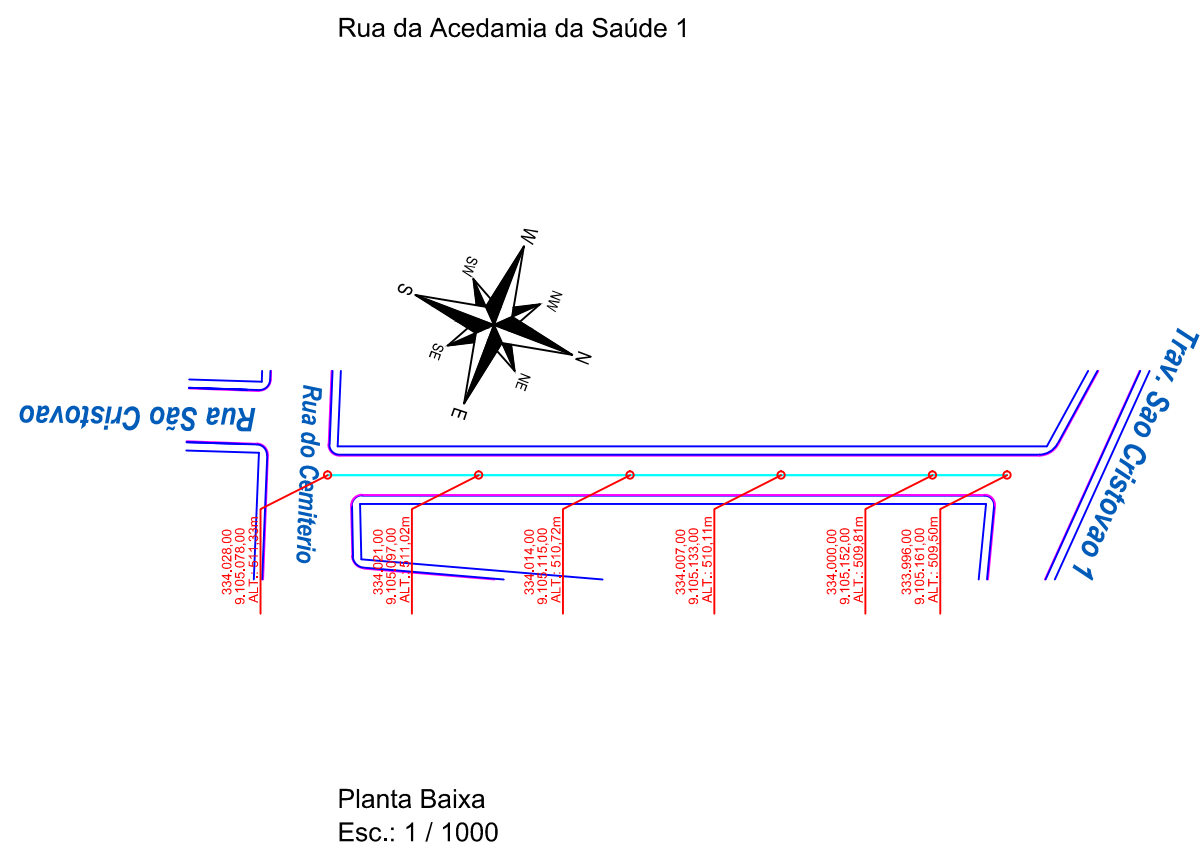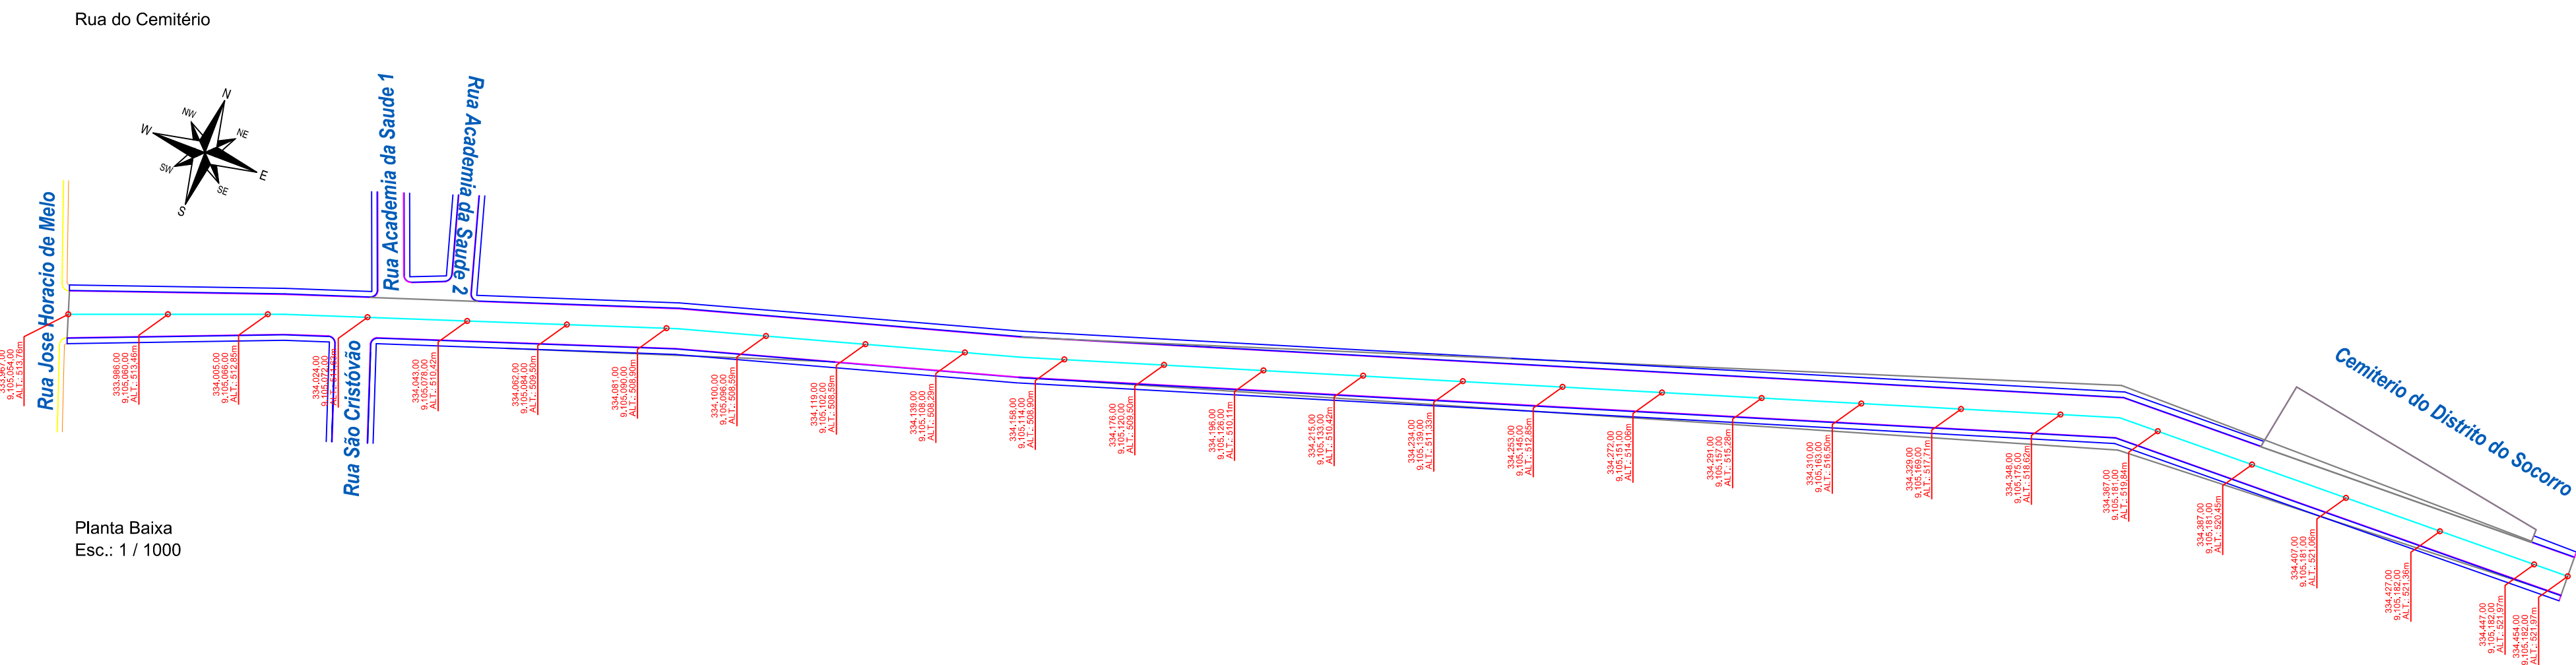

 PREFEITURA MUNICIPAL DE SANTA FILOMENA - PE			
OBRA: IMPLANTAÇÃO DE PAVIMENTAÇÃO EM TSD - TRATAMENTO SUPERFICIAL DUPLO EM DIVERSAS RUAS NO DISTRITO DO SOCORRO			
LOCAL: MUNICÍPIO DE SANTA FILOMENA - PE.			
ESCALA	DATA	DESENHO:	PRANCHA:
INDICADA	ABRIL / 2025	Mauricio P. Figueredo	02/02
PLANTA: PERFIS LONGITUDINAIS			